

カーポート 施工概略図

YKK AP レイナポートグラン 積雪～20cm対応

幅= 3,000mm

奥行= 5,768mm


色： プラチナステン

屋根材： 熱線遮断ポリカーボネート(クリアマット)

柱仕様： 標準柱仕様 (有効高 約2,000mm)

YKK AP レイナポートグラン 着脱式サポート 標準・ハイルーフ兼用 2本入り×1セット

色： プラチナステン

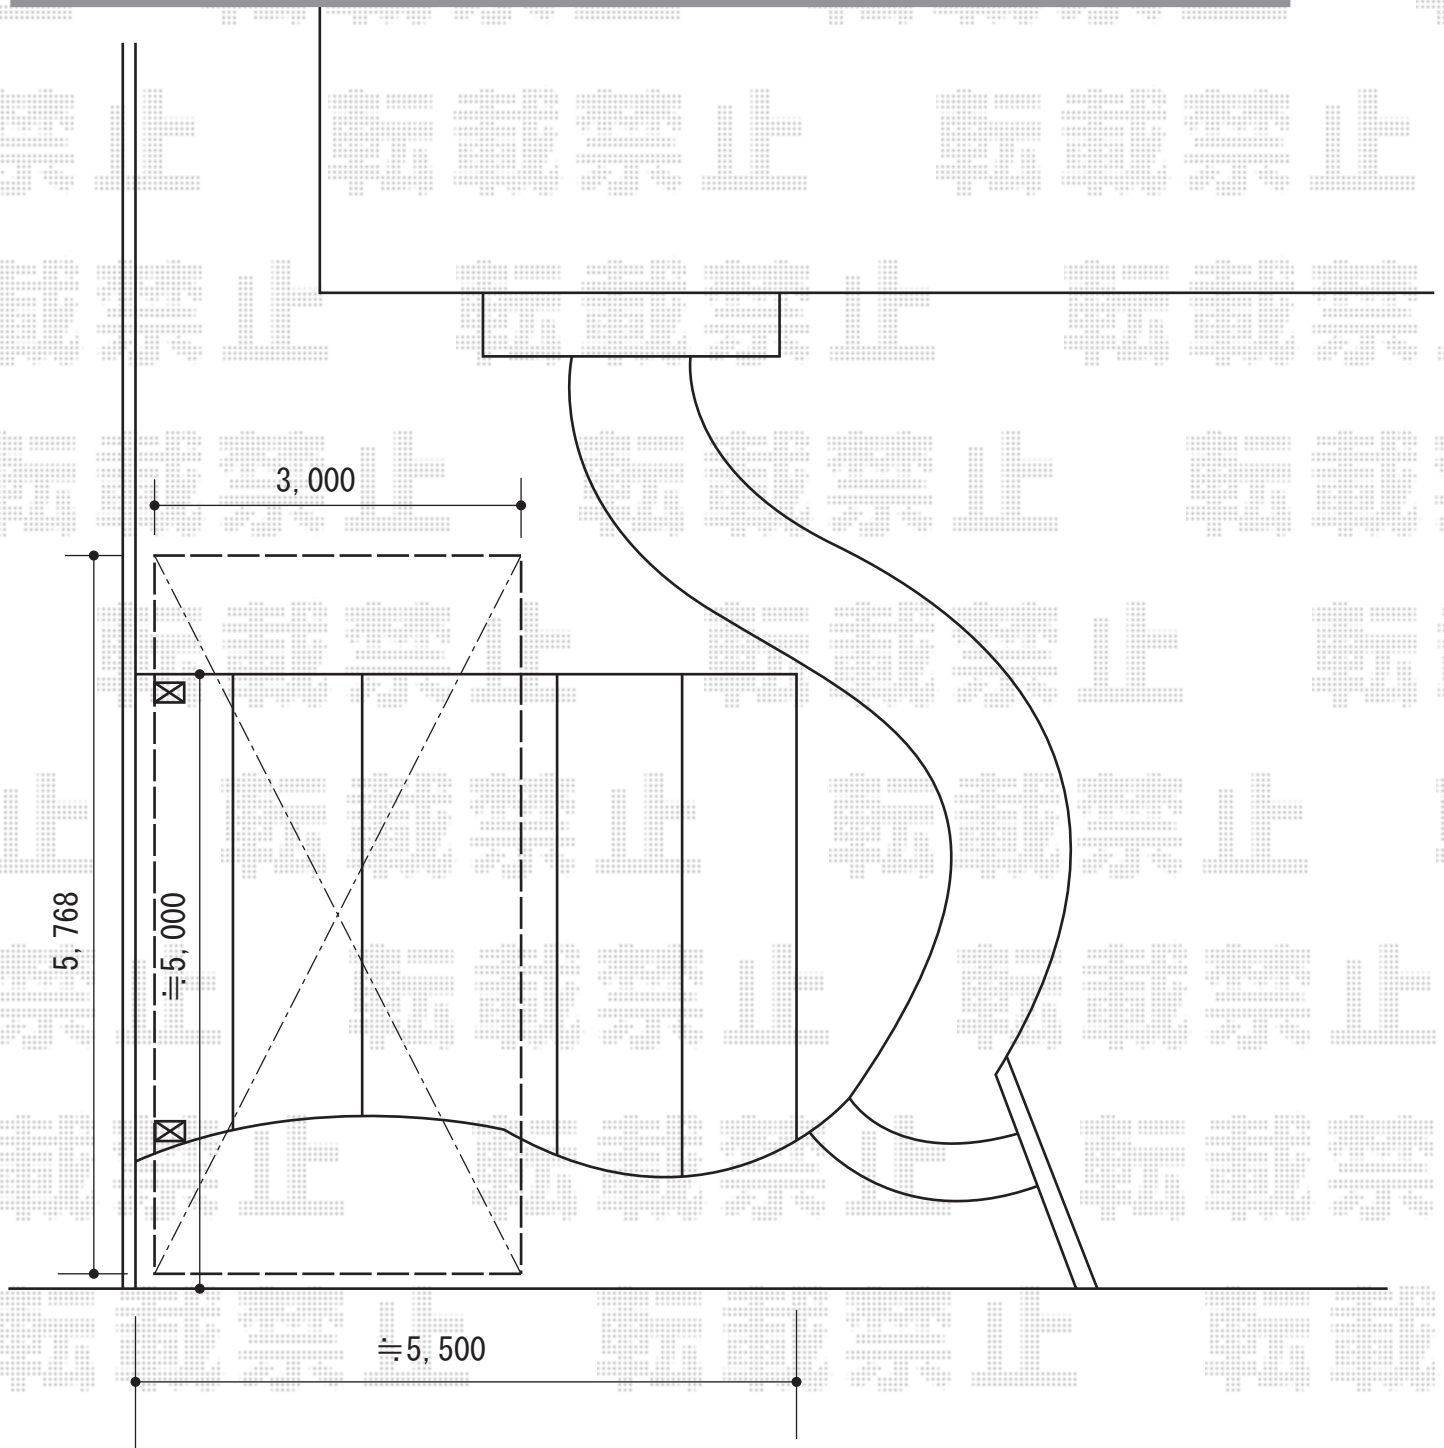

2015-6-286379

担当者

酒井