


カーポート 施工概略図

YKK AP レイナポートREグラン 前下がり 積雪~20cm対応
 幅= 2,719mm
 奥行= 5,052mm
 色: カームブラック
 屋根材: ポリカーボネート (アースブルー)
 柱仕様: ハイルフ柱仕様 (有効高 約2,300mm)

YKK AP レイナポートREグラン 水平式物干し カーポート柱用 標準 2本入り×1セット
 色: カームブラック

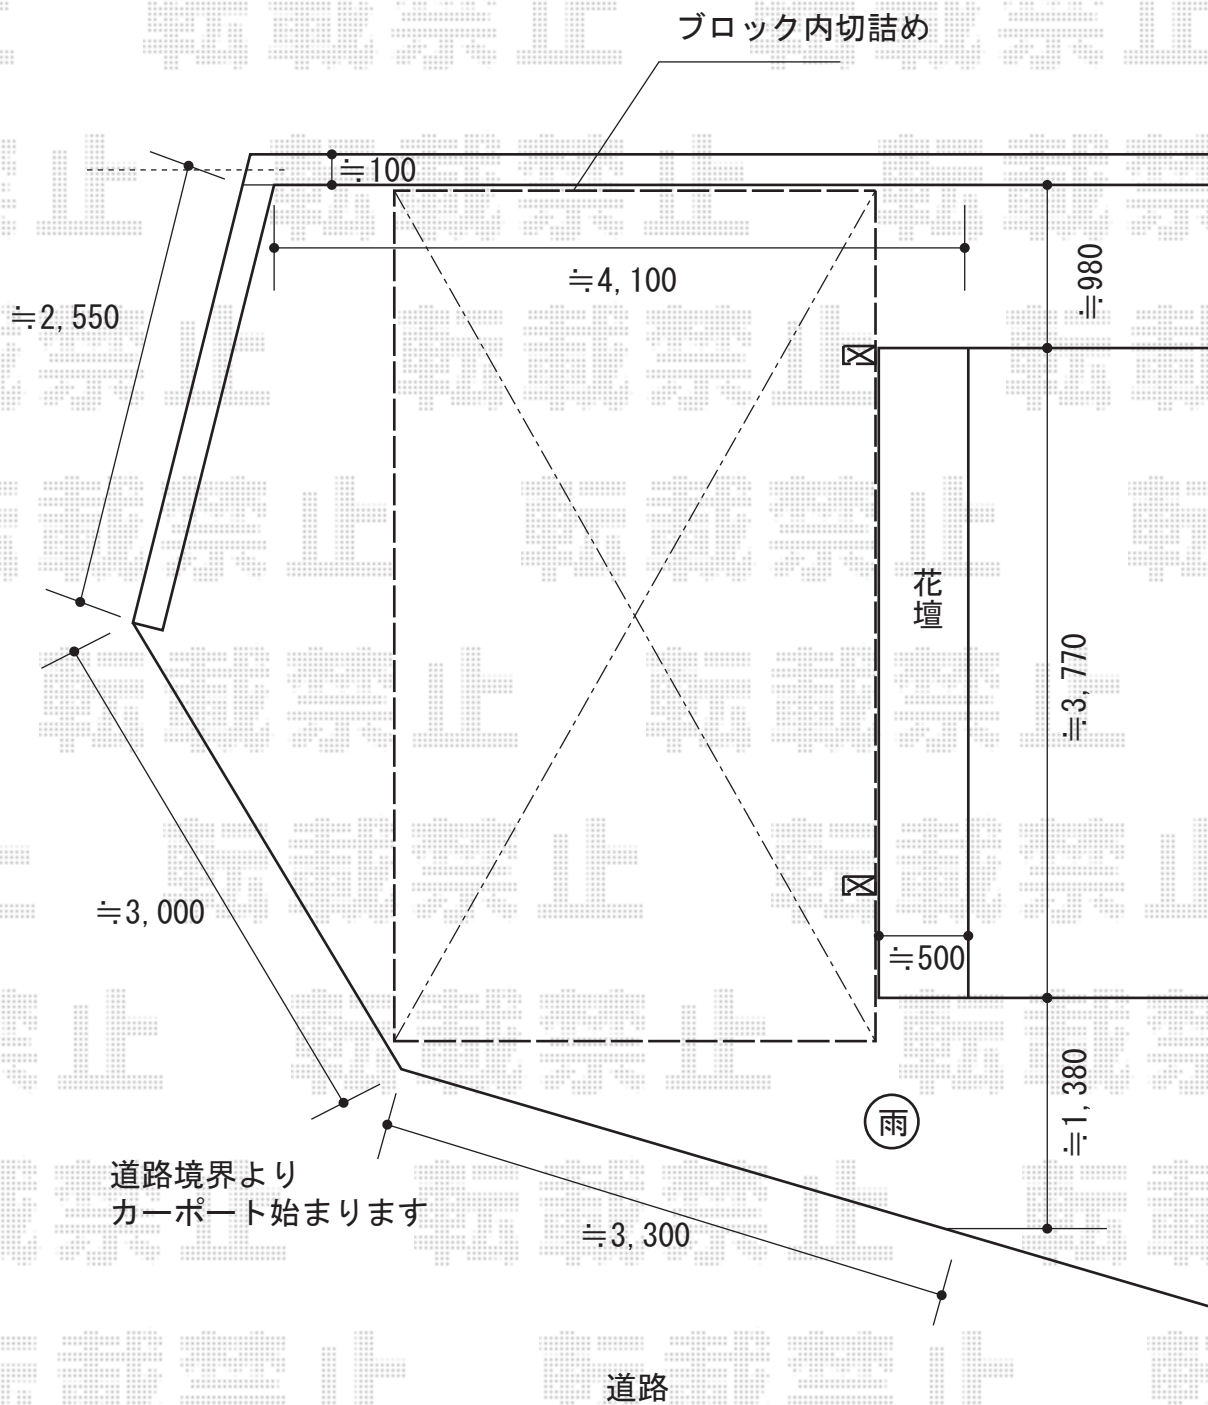

★設置位置は施工当日
 現場合わせとさせていただきます。

2015-6-286428	担当者	赤松
---------------	-----	----