


カーポート 施工概略図

LIXIL ネスカR (ラウンドスタイル) ワイド 積雪~20cm対応
幅= 4,230mm
奥行= 4,980mm
色 : オータムブラウン
屋根材 : 熱線吸収ポリカーボネート (ブルーマットS・すりガラス調)
柱仕様 : 標準柱仕様 (有効高 約2,200mm)

LIXIL ネスカR 屋根材ホルダー 50型用 4セット分
色 : オータムブラウン

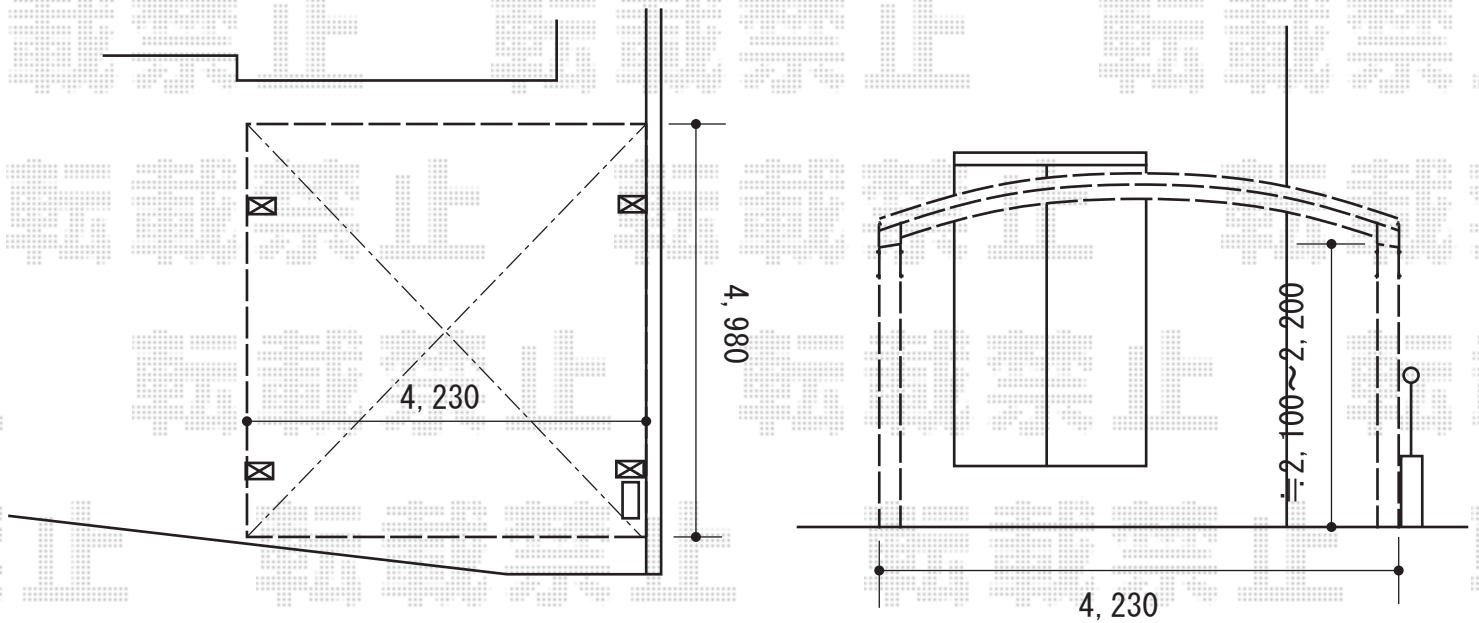

★窓に少々重なる可能性があります。

2015-6-286533

担当者

酒井