


エクステリア工事 施工概略図

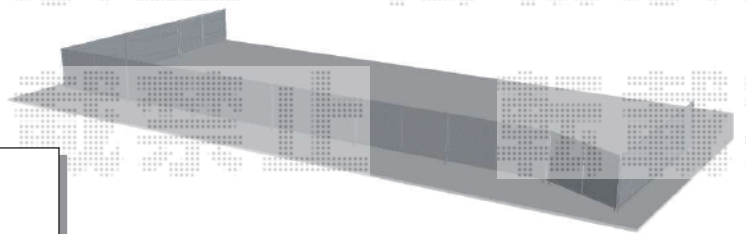

※イメージ図


LIXIL (TOEX) プレスタフェンス5型 フリーポールタイプ
 本体1枚 (W×H) = (1,979.5×1,000mm) ×12枚
 柱仕様: T-10×16本
 部品セット: 16セット
 端部カバー: 切詰用/T-10×2セット
 目隠しコーナー継手: ポール付/T-10×3セット ※入隅×1/出隅×2
 端部部材: T-10×1セット
 端部キャップ: 1セット
 色: シャイングレー

土間上設置部分の柱を
補強致します

Value Select 【A】 プレシオステラス F型 テラスタイプ 連棟 積雪～20cm対応
 間口= 関東間3.5間[1.5+2.0間] (柱芯々6,215mm 屋根幅6,400mm)
 出幅= 7尺 (2,070mm)
 色: ノーブルステン
 屋根材: ポリカーボネート (ガラスマット)
 柱仕様: ロング柱/柱奥行移動タイプ (柱3本)
 施工方法: 上止め仕様

Value Select 【A】 プレシオステラス用 吊下げ物干し 標準 2本入
 色: ノーブルステン

Value Select 【B】 プレシオステラス F型 テラスタイプ 単体 積雪～20cm対応
 間口= 関東間2.0間 (柱芯々3,485mm 屋根幅3,670mm)
 出幅= 5尺 (1,470mm)
 色: ノーブルステン
 屋根材: ポリカーボネート (ガラスマット)
 柱仕様: ロング柱/柱奥行移動タイプ (柱2本)
 施工方法: 上止め仕様

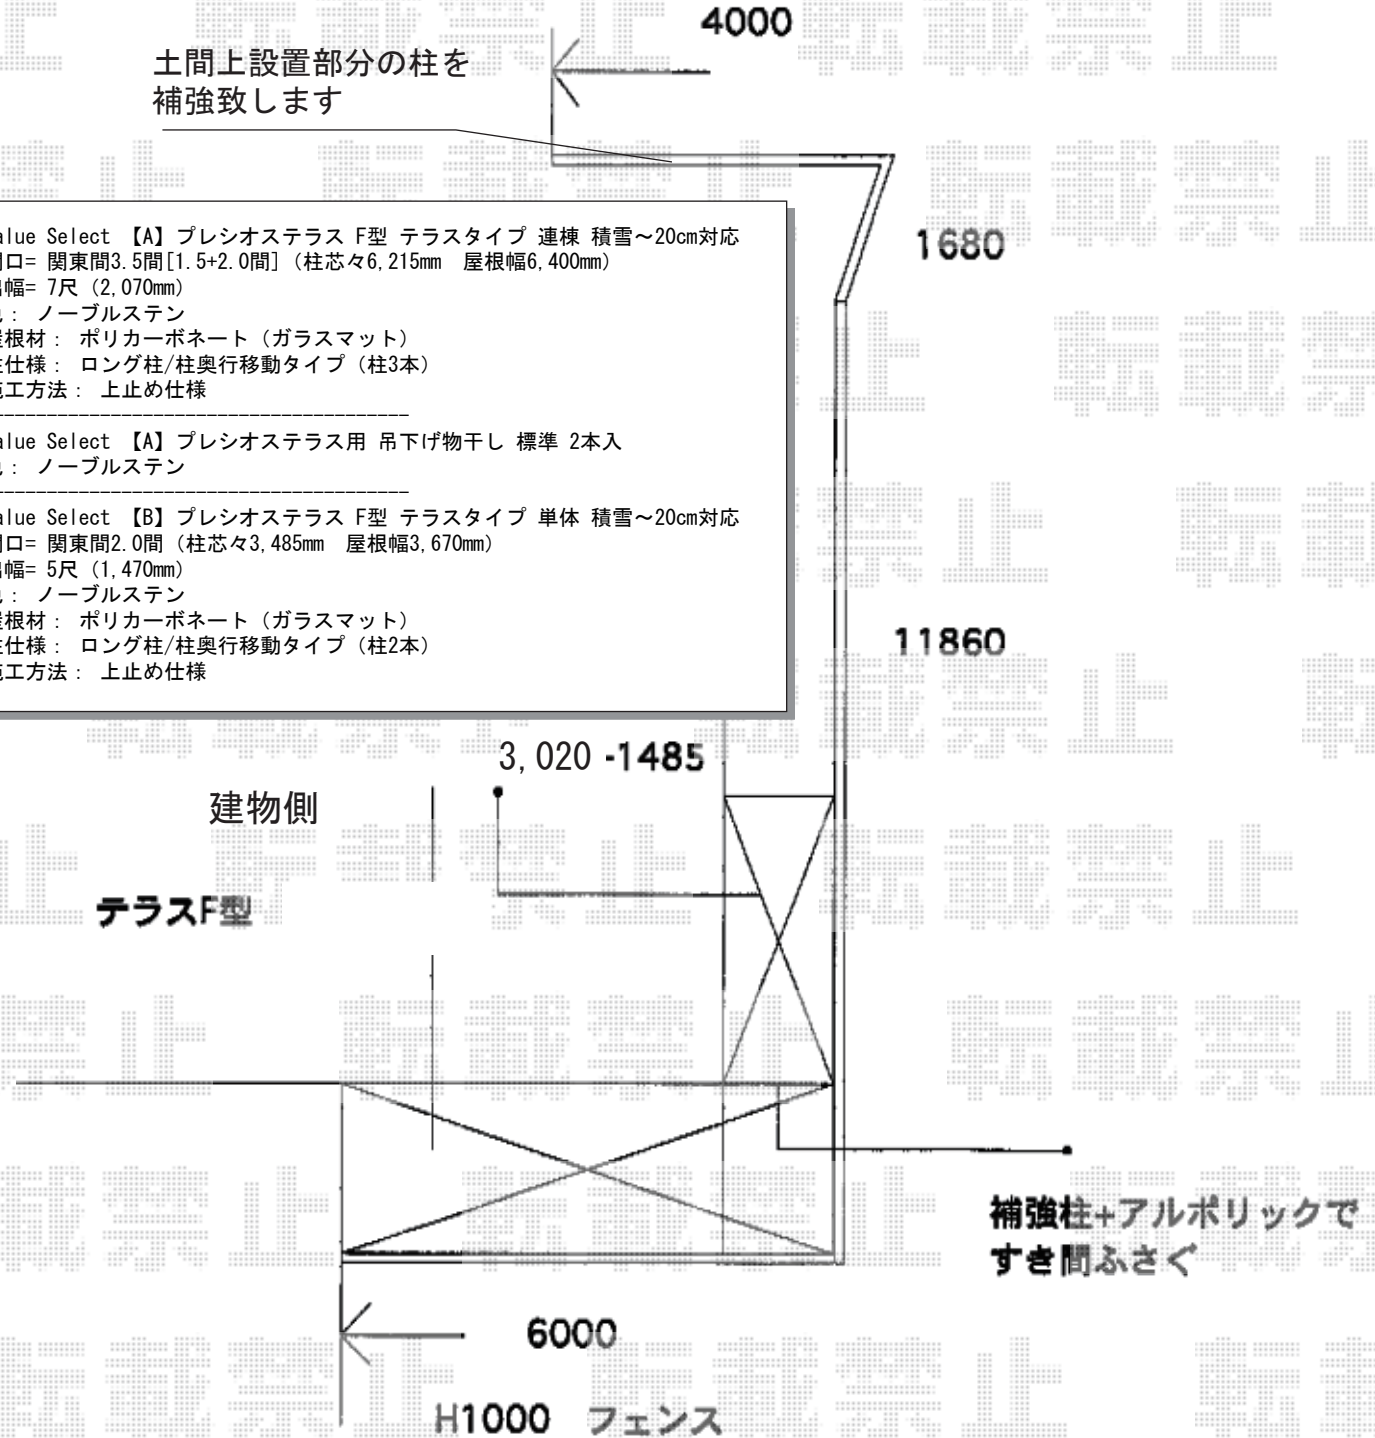

2015-6-286545	担当者	仲西
---------------	-----	----