



## エクステリア工事 施工概略図

LIXIL (TOEX) プレスタフェンス5型 フリーボールタイプ  
本体1枚 (W×H) = (1,979.5×1,000mm) ×12枚  
柱仕様: T-10×16本  
部品セット: 16セット  
端部カバー: 切詰用/T-10×2セット  
目隠しコーナー継手: ボール付/T-10×3セット ※入隅×1/出隅×2  
端部部材: T-10×1セット  
端部キャップ: 1セット  
色: シャイングレー

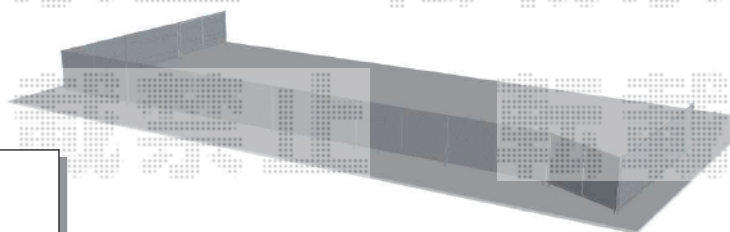

※イメージ図

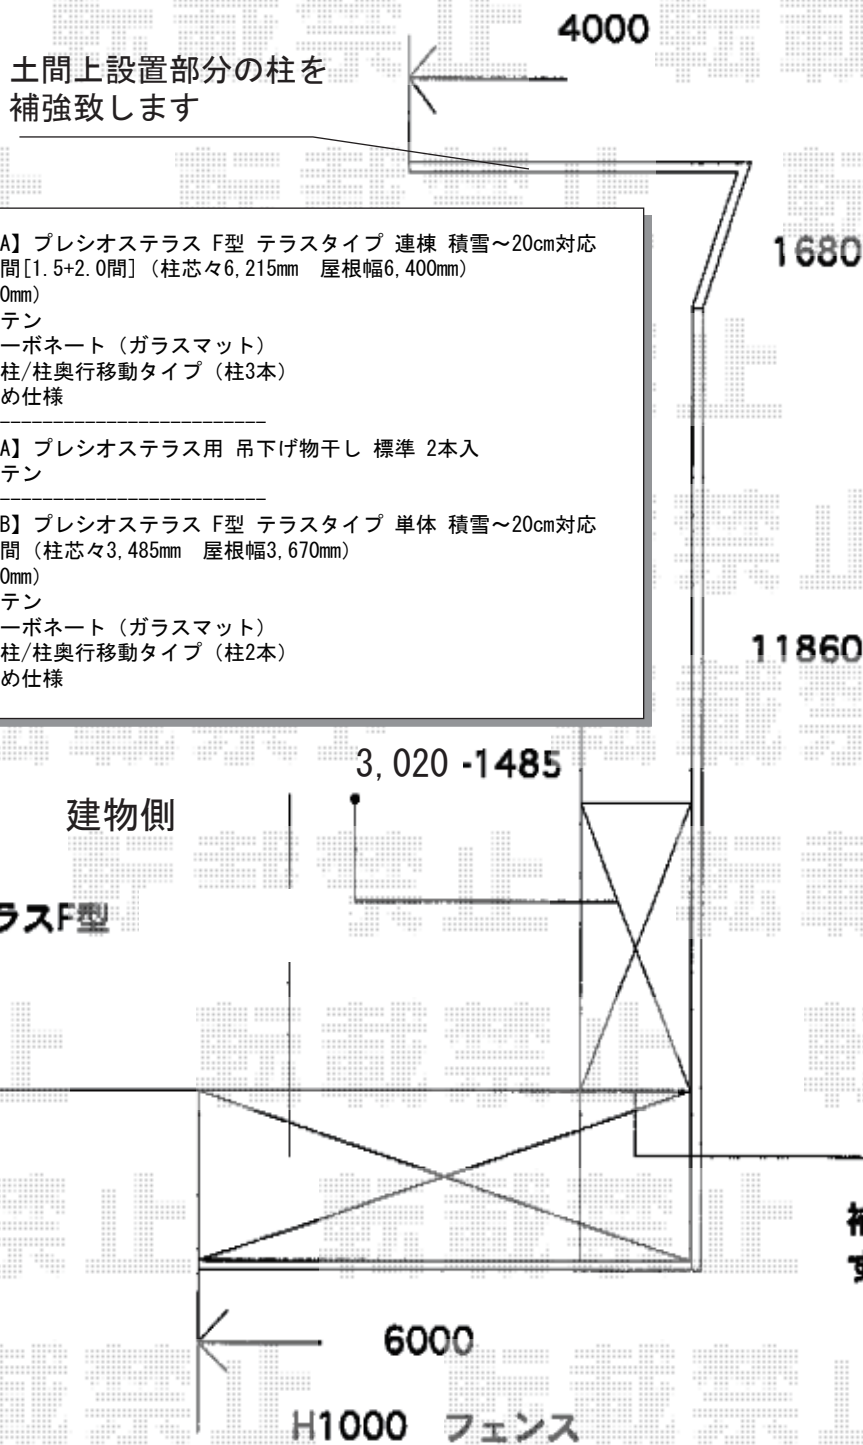

2015-6-286545

担当者

仲西

エクスショップ

現場状況や作図制限により概略図の内容と多少の違いが生じることがございます。  
施工時は、現場優先とさせて頂きたく思いますので、お立会い頂き、最終のご指示のほど、何卒、宜しくお願い致します。  
全ての著作権はエクスショップに帰属します。当社とのお取引目的以外の使用・複製・転載は如何なる場合も禁止しております。