


カーポート 施工概略図

Value Select プレシオサポート 積雪~20cm対応
幅=2,400mm
奥行=5,052mm
色：グレースブラウン
屋根材：ポリカーボネート（スカイブルー）
柱仕様：標準柱仕様（有効高 約1,800mm）

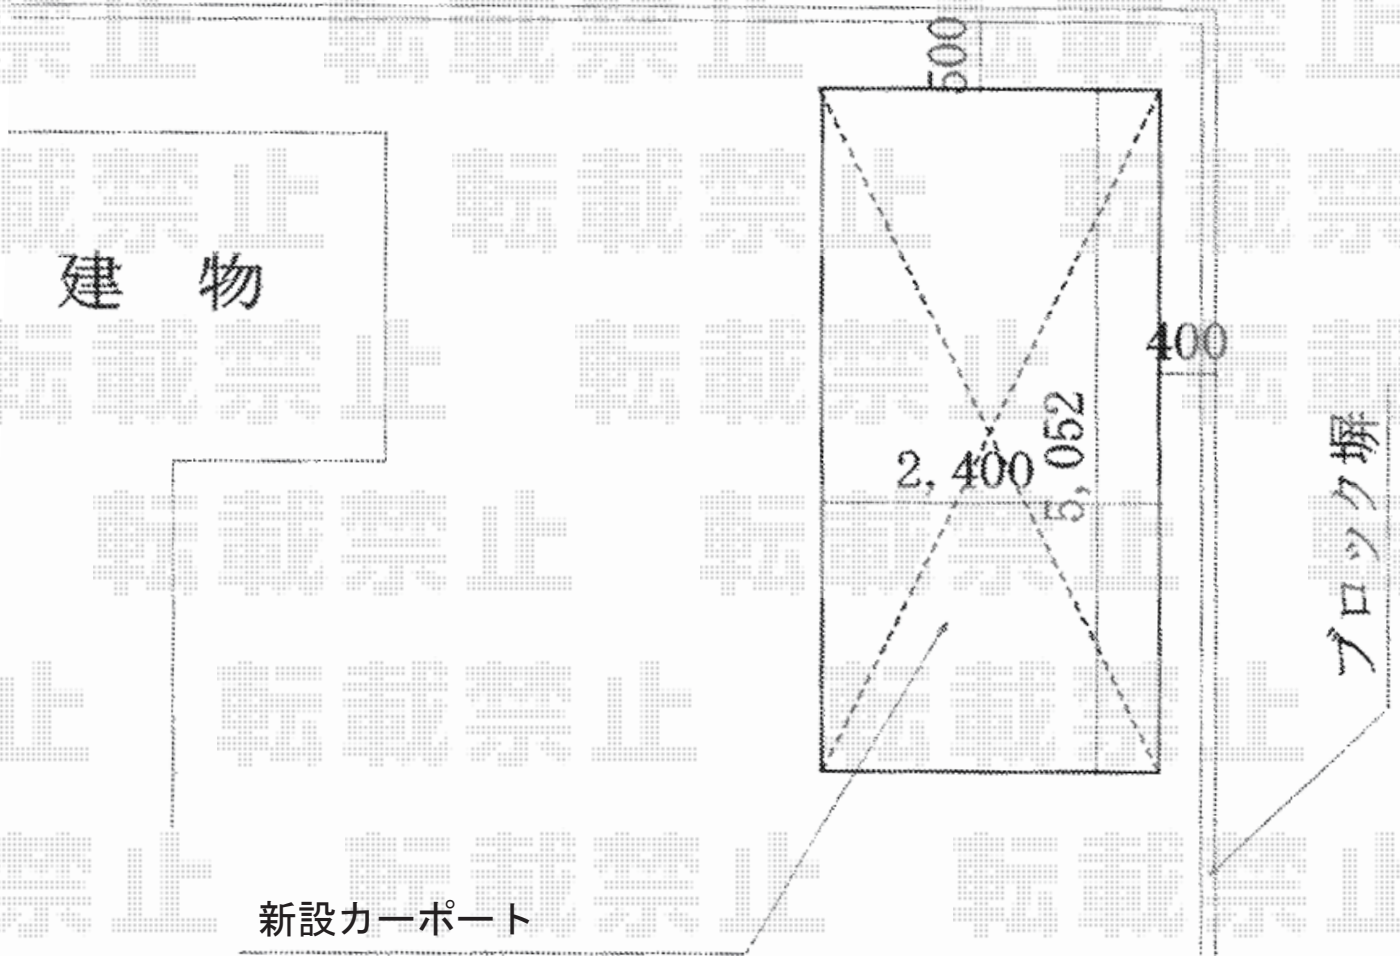

2015-6-286609

担当者

酒井