



フェンス 施工概略図

TOEX ハイグリッドフェンスUF8型 フリーポールタイプ
 本体1枚 (W×H) = (1,979.5×800mm) ×17枚
 スチール柱：T-8×21本
 小口キャップ：2セット
 コーナー継手：T-8×3セット
 色：オータムブラウン

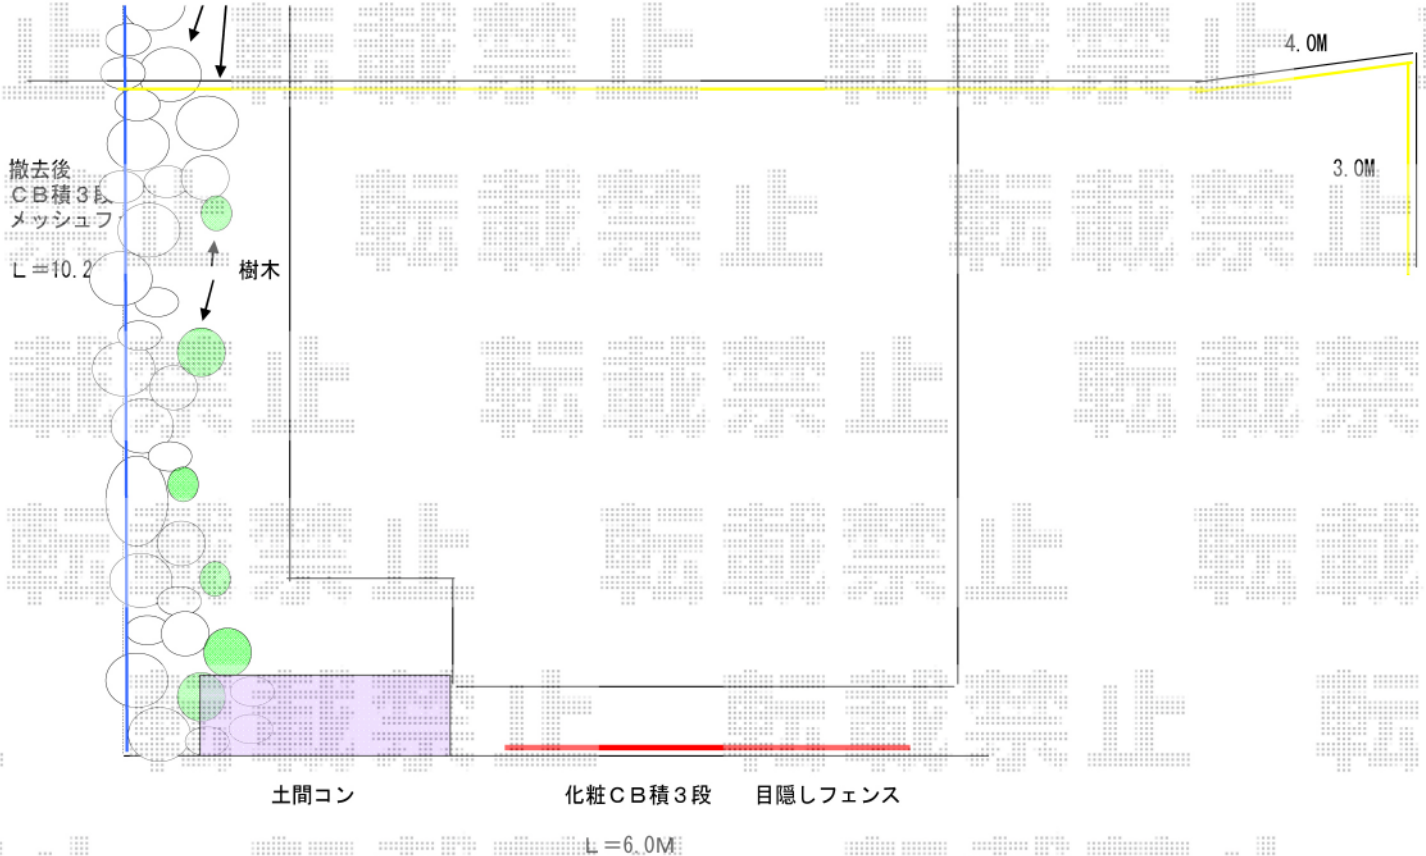

TOEX ジョーナフェンスYS型 フリーポールタイプ
 本体1枚 (W×H) = (1,979.5×800mm) ×3枚
 柱仕様：T-8×4本
 継手部品：2セット
 端部部材：T-8×1本
 端部キャップ：1セット
 色：パネル部/【未定】 上下棧・柱/【未定】

※イメージ図

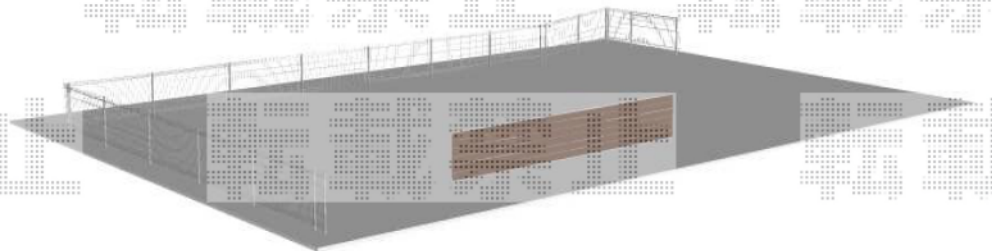

2015-7-286846

担当者

仲西