


カーポート 施工概略図

Value Select <01> プレシオスポート 積雪~20cm対応  
幅=2,700mm  
奥行=5,052mm  
色：ノーブルステン  
屋根材：ポリカーボネート（スカイブルー）  
柱仕様：ハイルーフ柱仕様（有効高 約2,250mm）

Value Select <02> プレシオスポート 積雪~20cm対応  
幅=2,400mm  
奥行=5,052mm  
色：ノーブルステン  
屋根材：ポリカーボネート（スカイブルー）  
柱仕様：ハイルーフ柱仕様（有効高 約2,250mm）

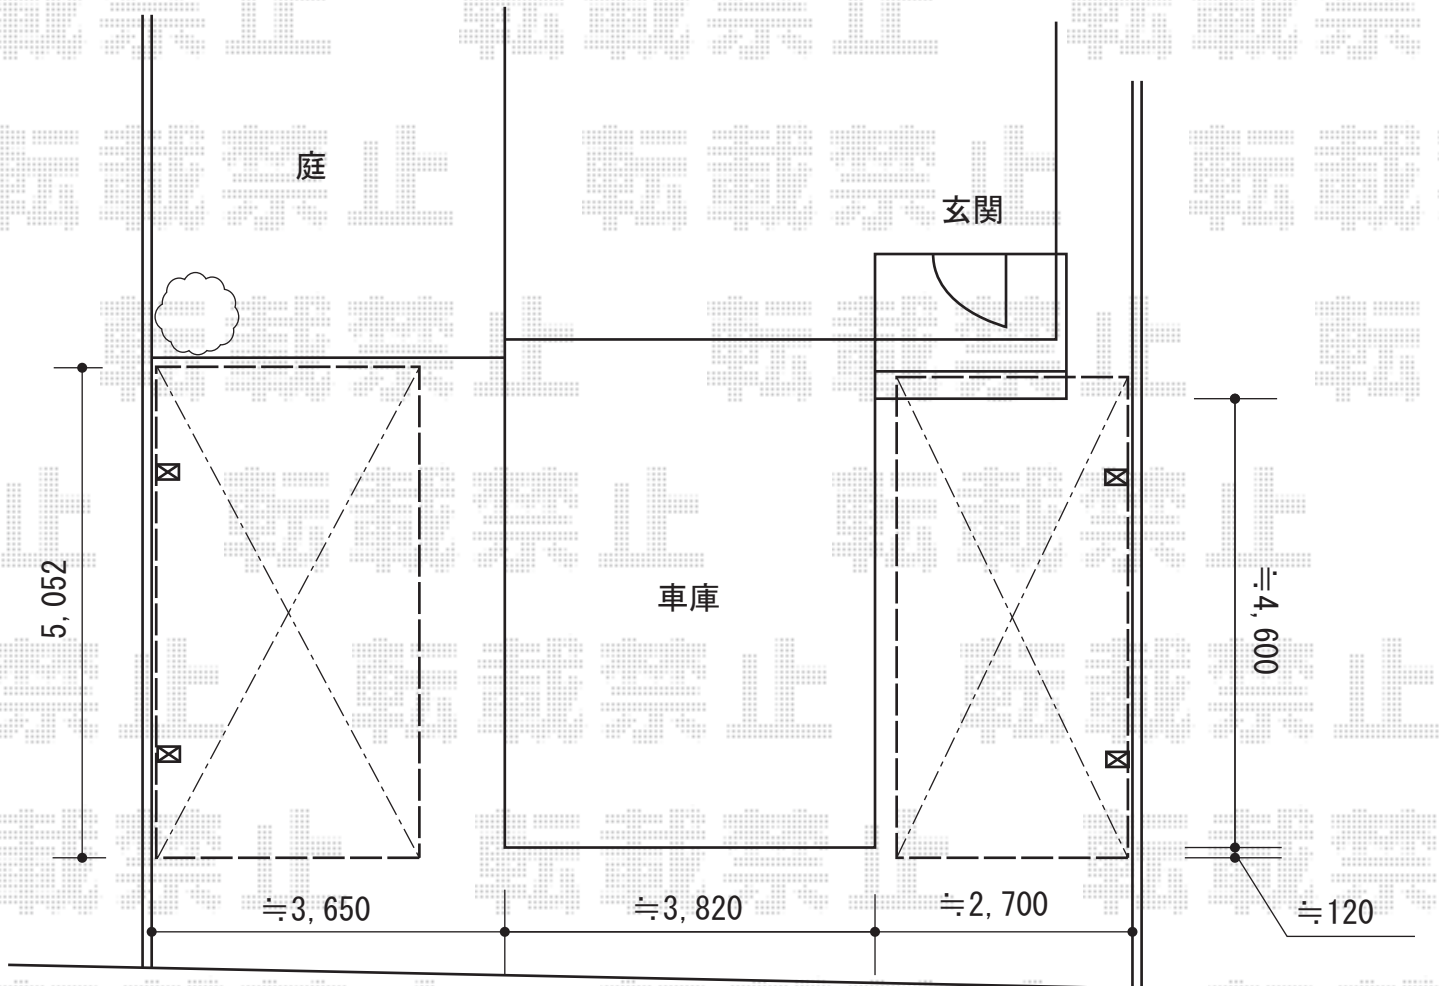

2015-7-286941

担当者

赤松