


# フェンス 施工概略図

YKK AP イーネットフェンス 2F型 自由柱施工  
本体1枚 (W×H) = (1,984×1,000mm) ×13枚  
アルミ自由柱 : T100×15本  
コーナー金具 : 1  
端部キャップ : 2  
色 : 本体 Bステン/柱 プラチナステン

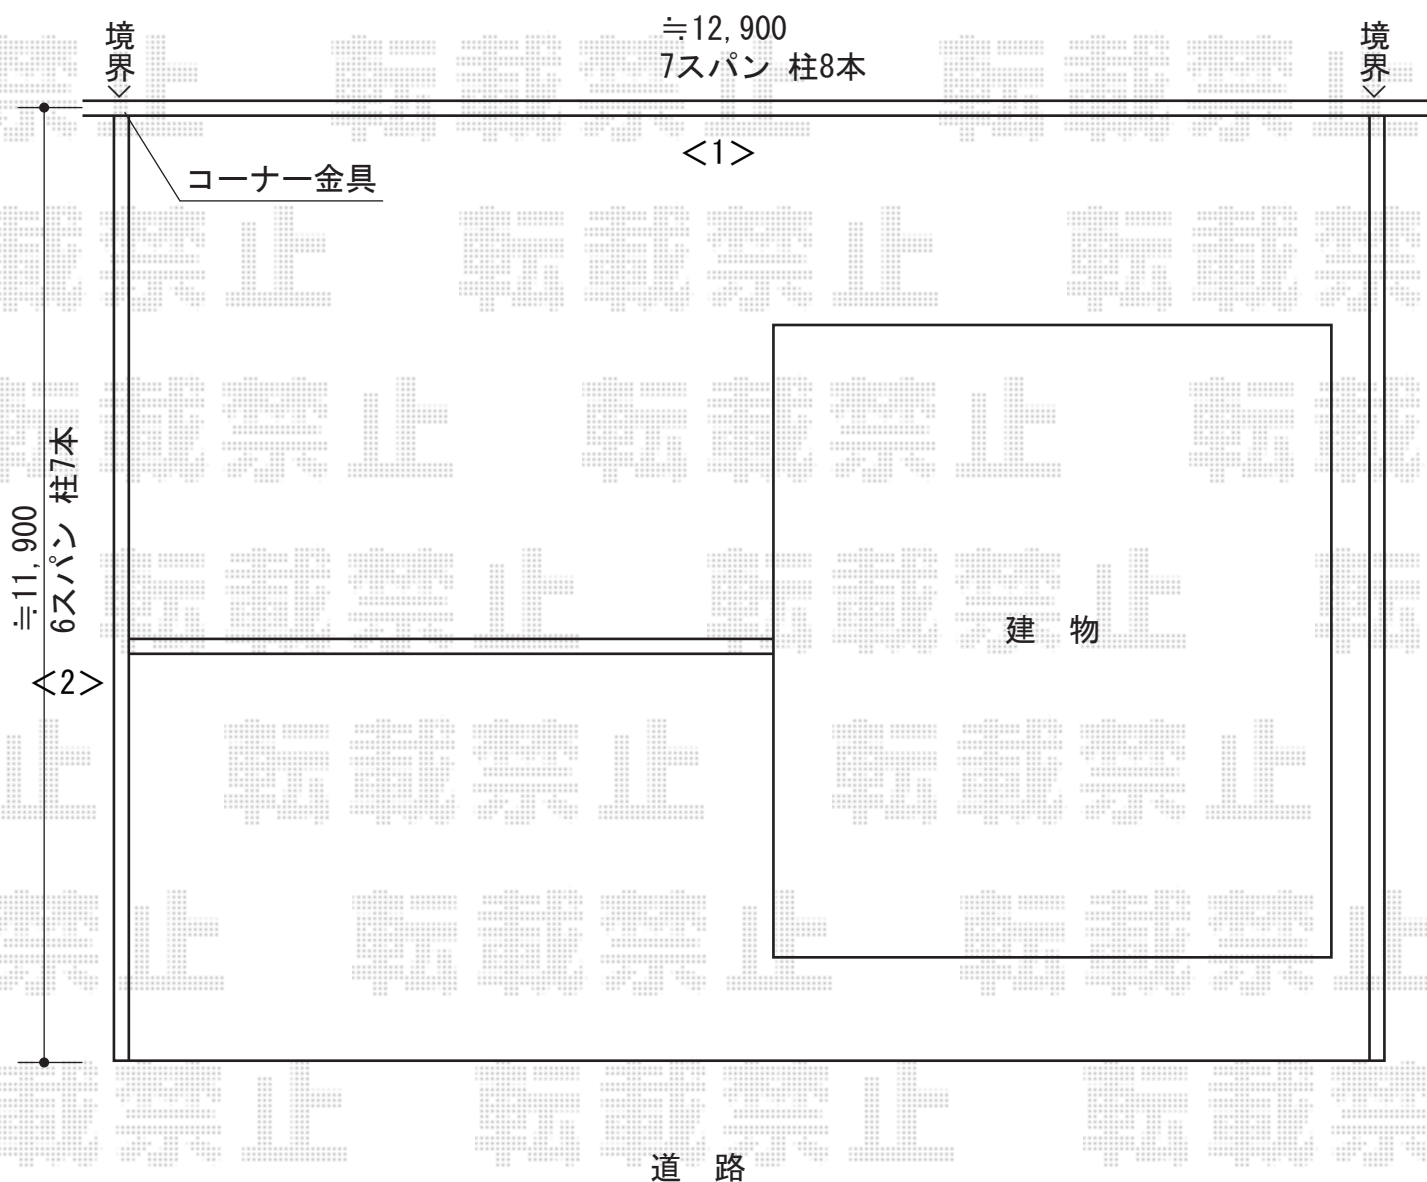

2015-7-286975

担当者

柘田