


カーポート・フェンス門扉 施工概略図

YKK AP エクスラインフェンス12型 横格子タイプ 自由柱施工
 本体1枚(W×H) = (1,975×1,000mm) × 8枚
 自由柱(耐風圧強度34m/秒相当) : T100×12本
 格子付きコーナー継手 : T100×1セット
 エンドキャップ : 1セット
 色 : プラチナステン

YKK AP エクスライン門扉5型 片開き 門柱使用
 扉幅 = 900mm
 扉高 = 1,000mm
 色 : プラチナステン
 錠 : ハンドル錠E8型
 開き : 内開き

YKK AP エフルージュ ワン50 積雪~50cm対応
 幅 = 3,013mm
 奥行 = 5,768mm
 色 : プラチナステン
 屋根材 : 熱線遮断ポリカーボネート (アースブルーマット調)
 柱仕様 : ハイルーフ柱仕様 (有効高 約2,500mm)

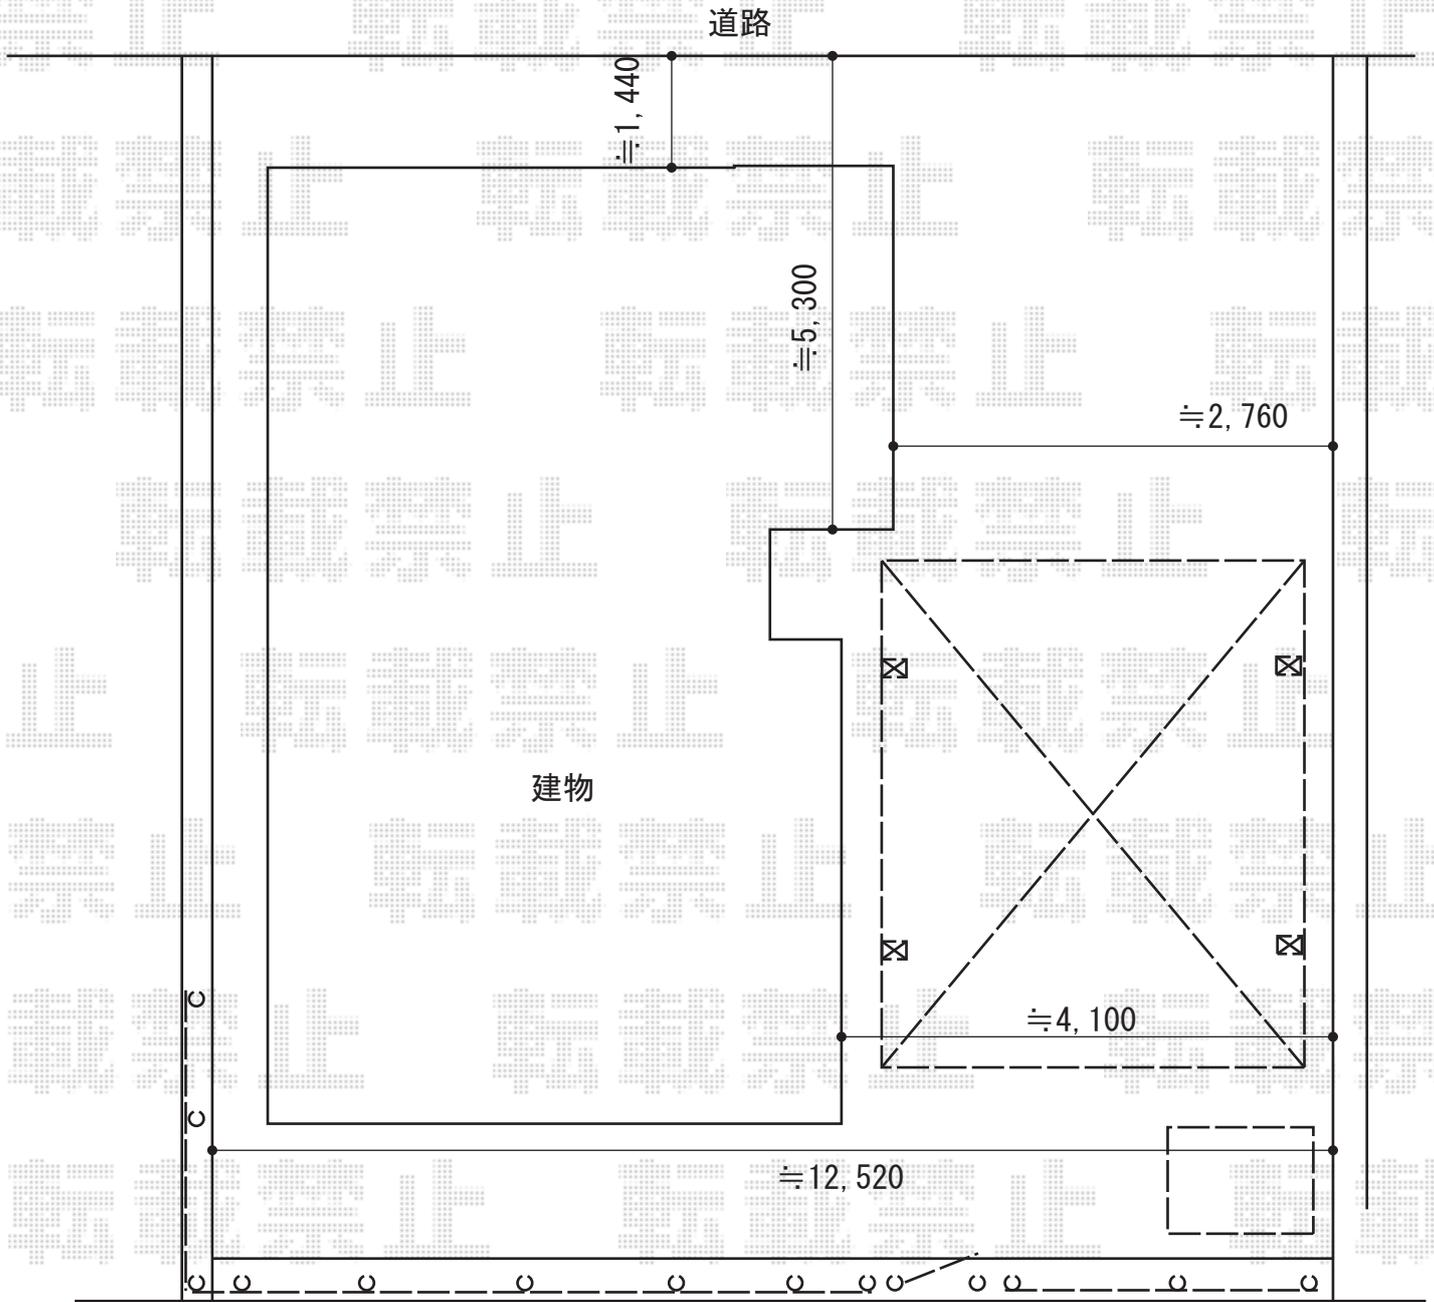

道路

2015-7-287000

担当者

松本