


カーポート工事 施工概略図

LIXIL ネスカR (ラウンドスタイル) ワイド 縦連棟 積雪~20cm対応
 幅= 3,624mm
 奥行= 9,922mm
 色: シャイングレー
 屋根材: ポリカーボネート (クリアブルー)
 柱仕様: ロング柱28仕様 (有効高 約2,800mm)

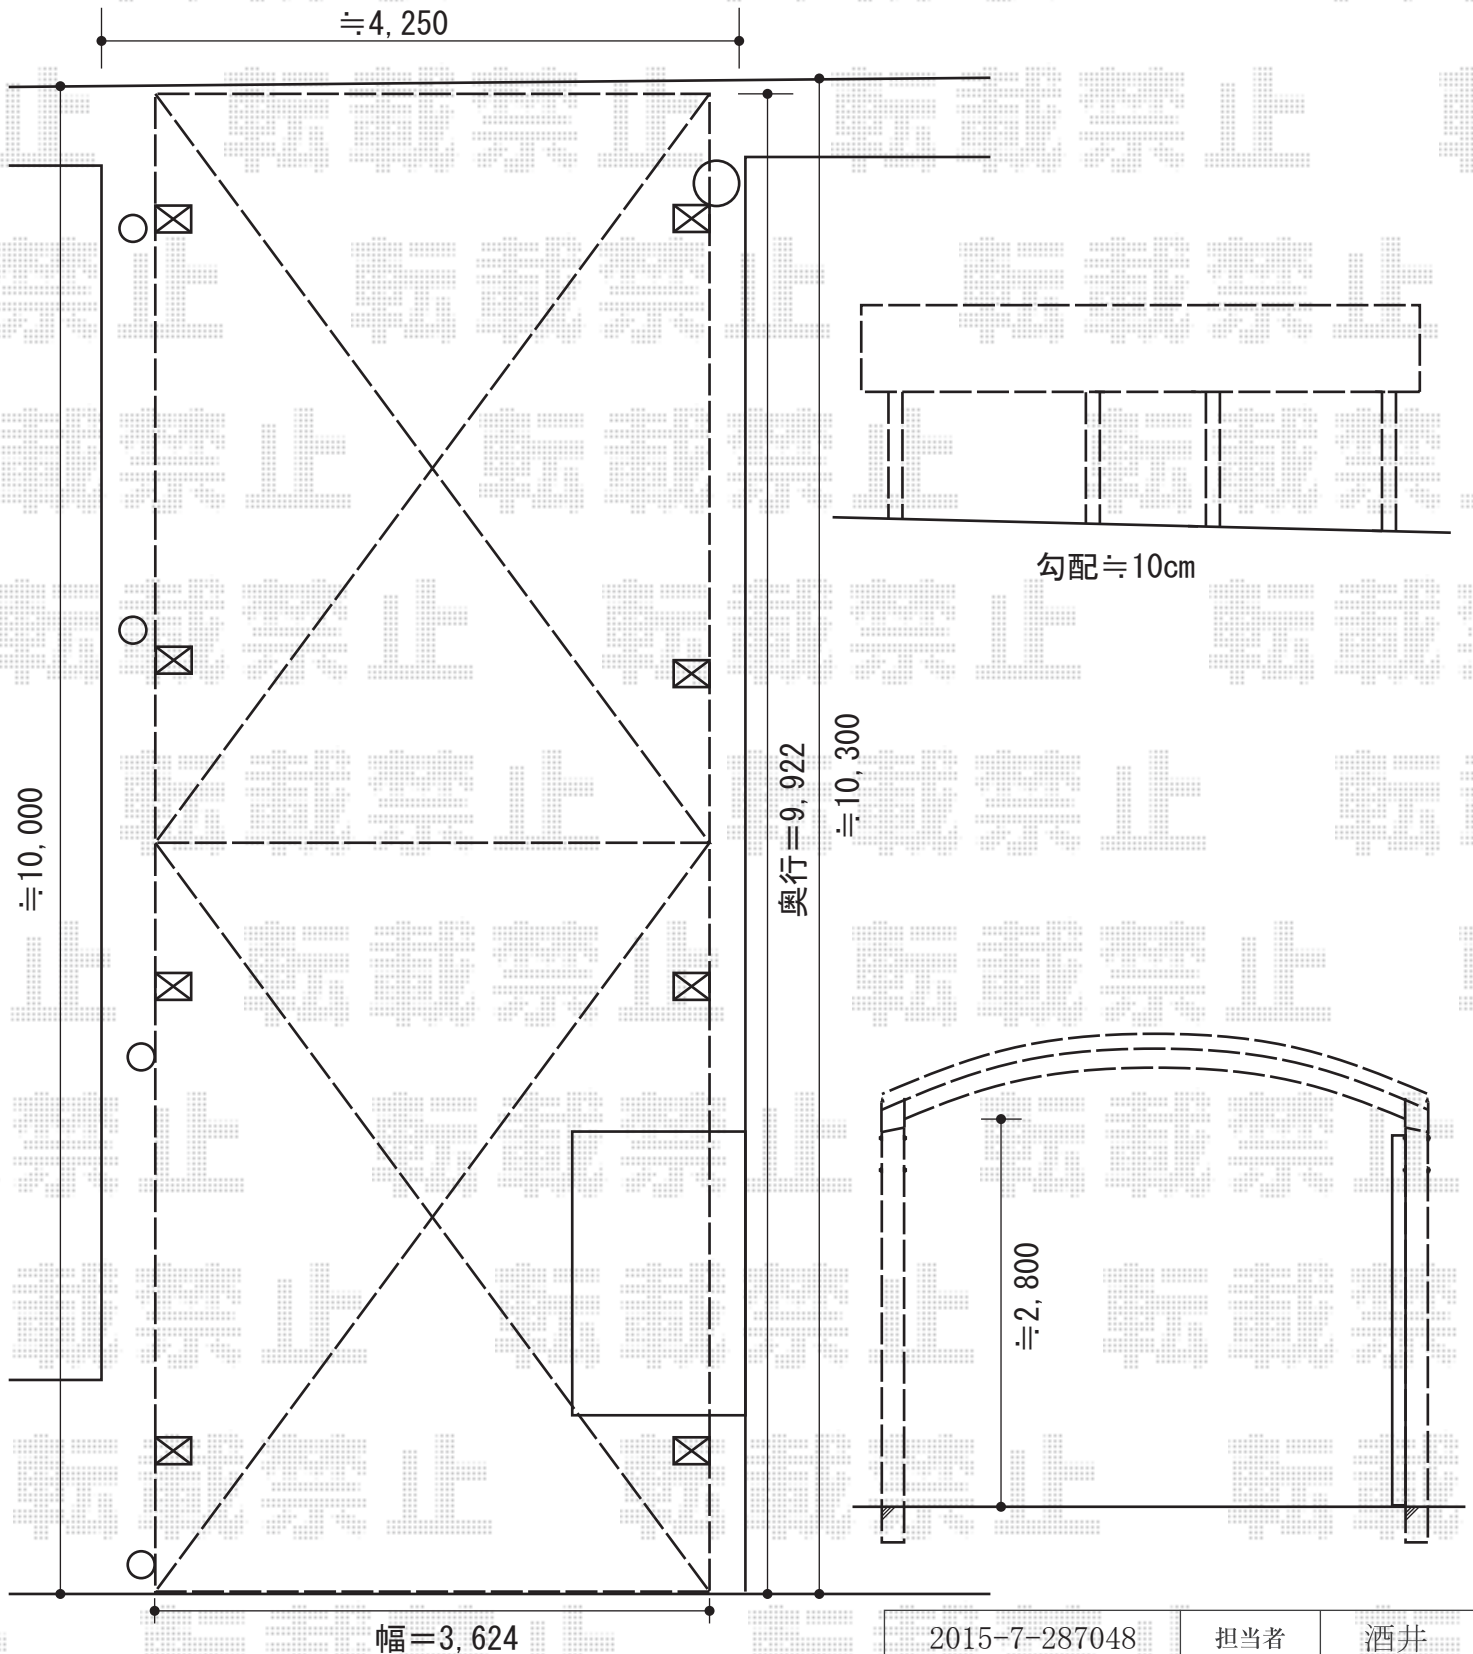

2015-7-287048

担当者

酒井