


ウッドデッキ 施工概略図

YKK AP リウッドデッキ 200
間口=3.5間 (6,251mm)
出幅=6尺 (1,820mm)
色：ナチュラルブラウン
床板：縦貼り
束柱：Tタイプ (400~550mm) (色：カームブラック)

YKK AP 独立式リウッドステップ 2型
寸法(W×H×D)：945×550×451mm
色：ナチュラルブラウン(束柱：カームブラック)

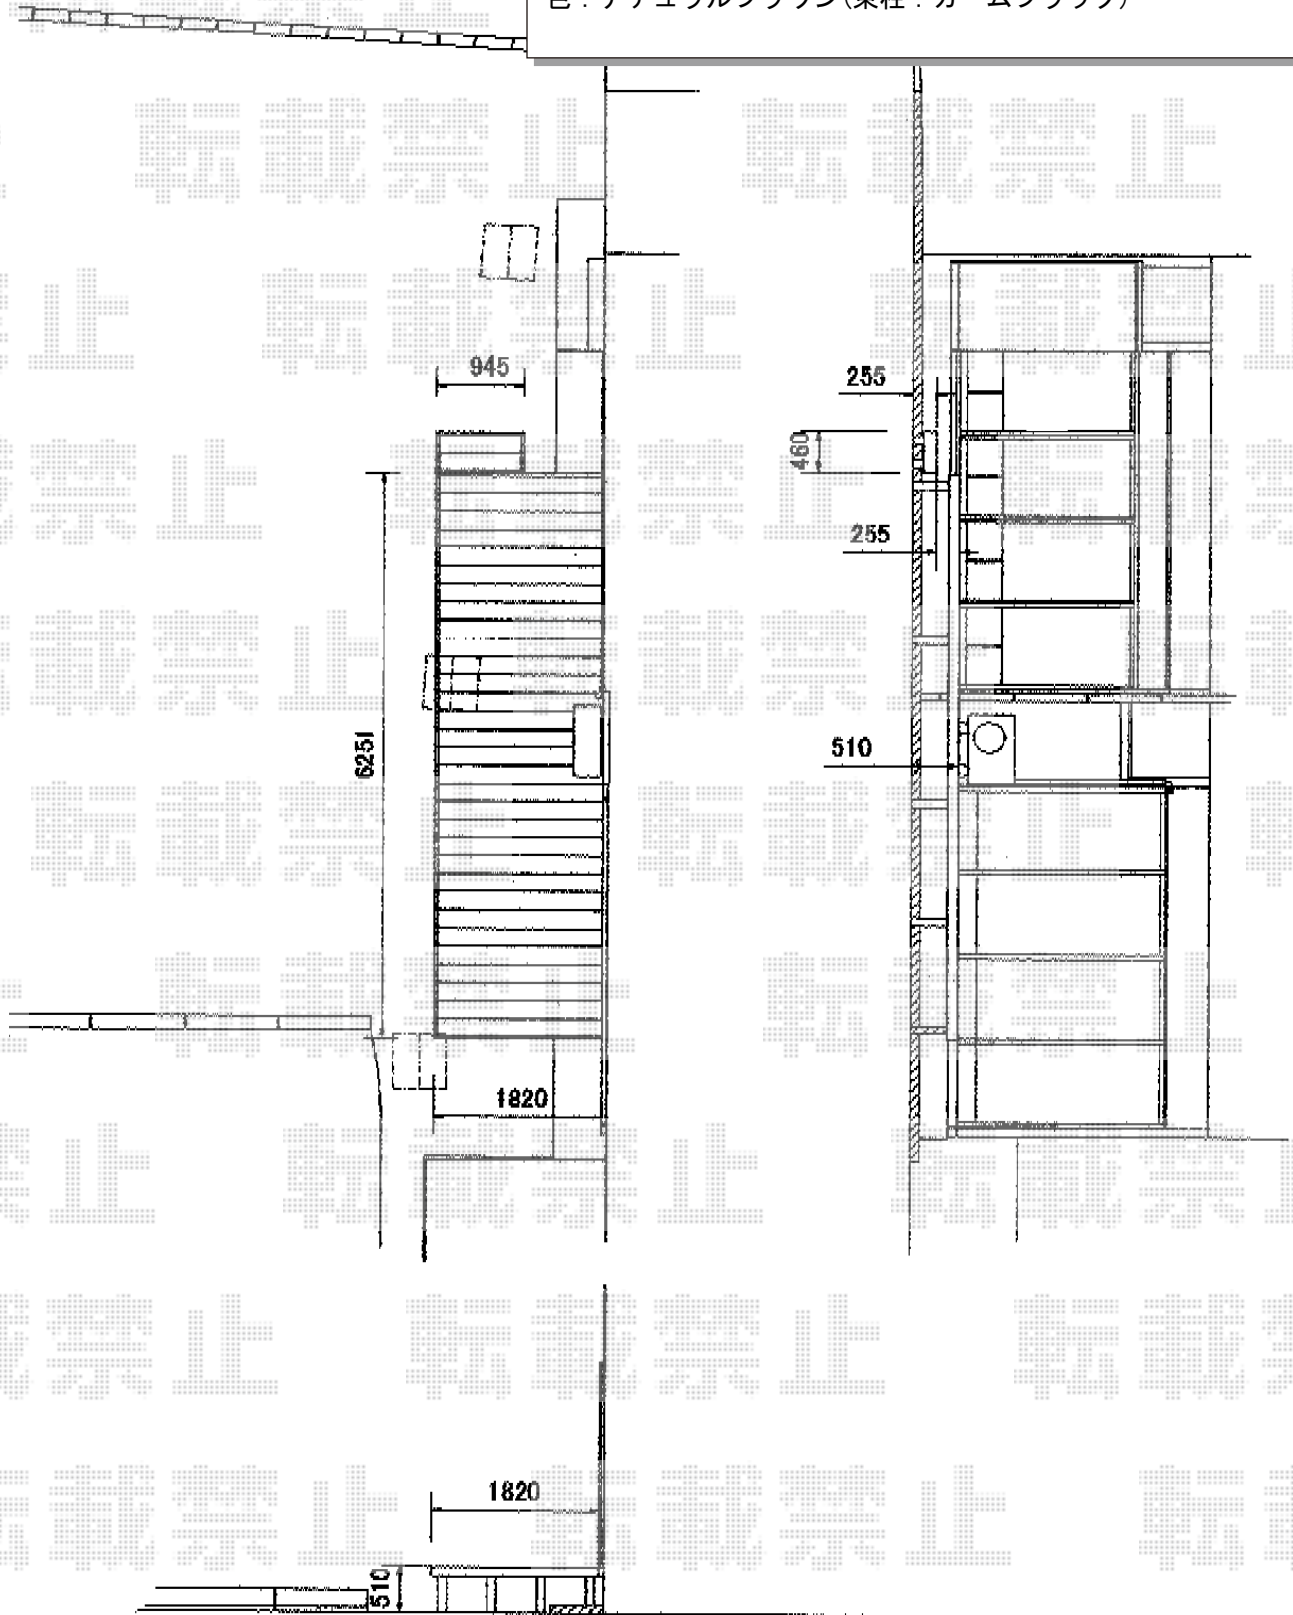

2015-7-287095

担当者

柘田