


フェンス 施工概略図

LIXIL (TOEX) プレスタフェンス 8型 横ルーバー フリーポールタイプ
本体1枚 (W×H) = (1979.5×1,000mm) ×4枚
柱仕様 : T-10×5本
部品セット : ×5セット
端部部材 : T-10×1セット
端部キャップ : ×1セット
色 : シャイングレー

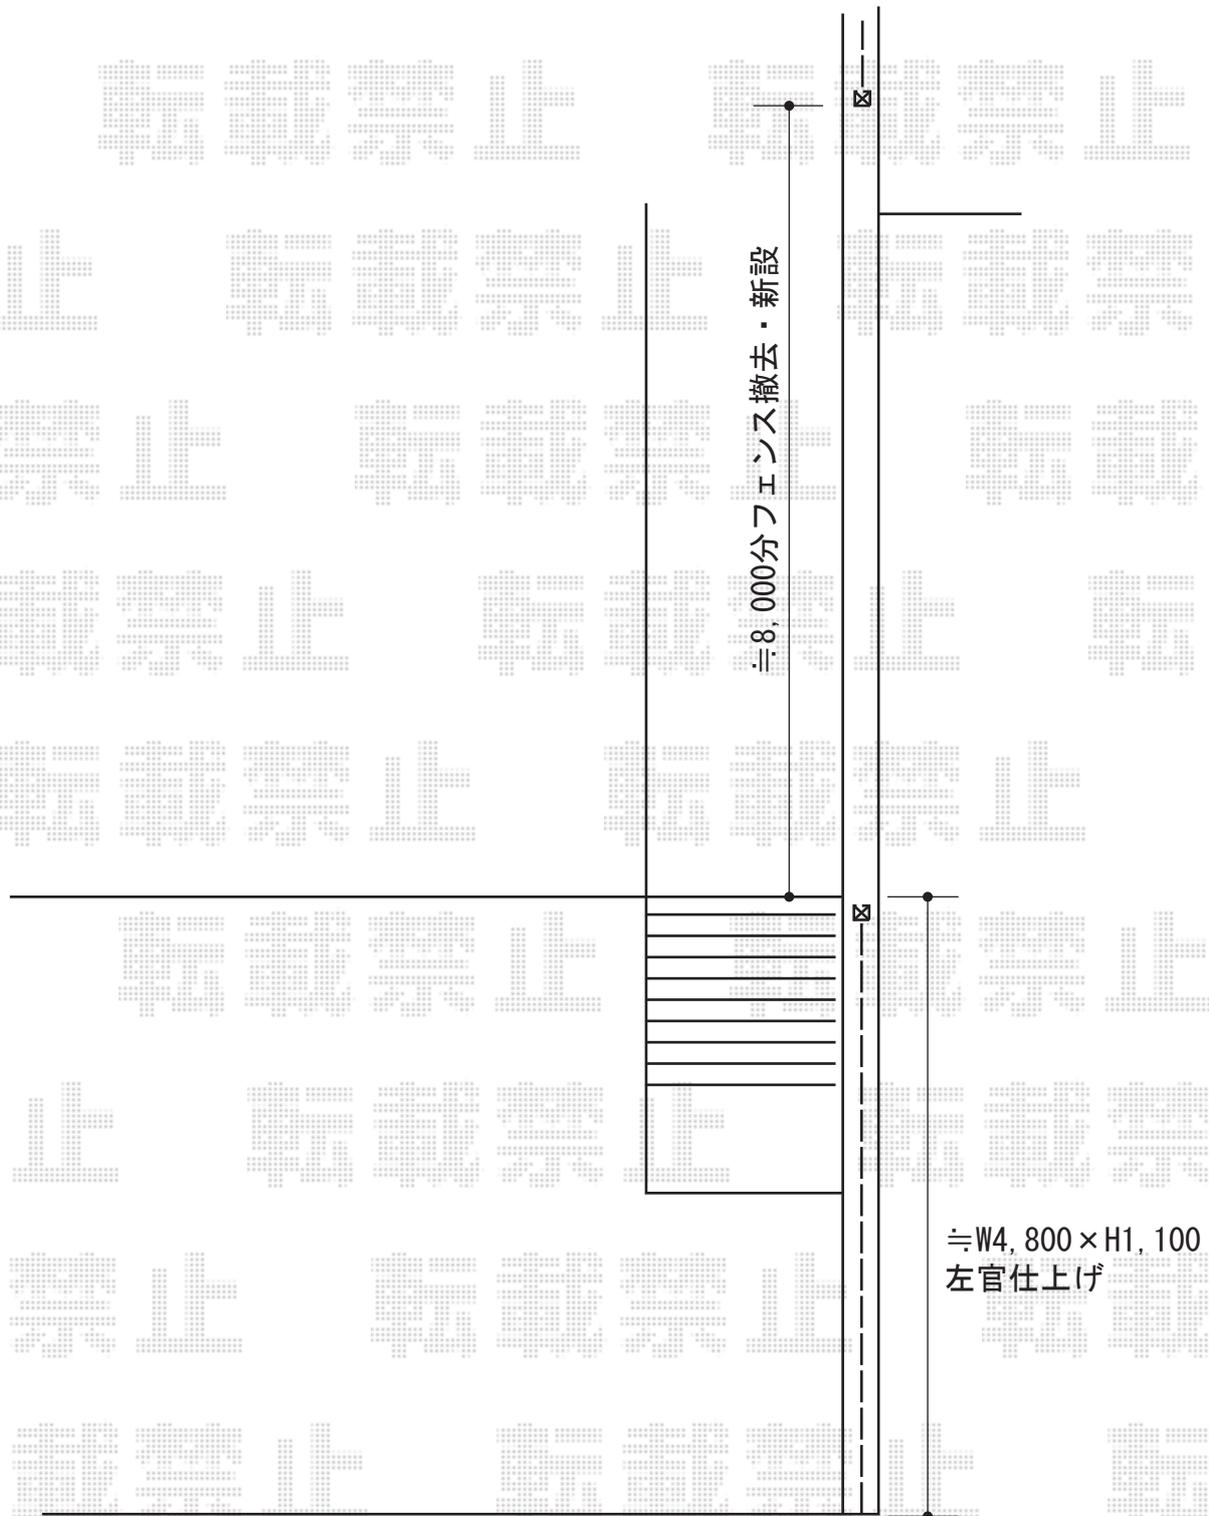

2015-7-287196

担当者

新西