


カーポート 施工概略図

LIXIL ネスカR (ラウンドスタイル) ワイド 積雪~20cm対応
幅= 5,442mm
奥行= 4,980mm
色: ナチュラルシルバー
屋根材: 熱線吸収ポリカーボネート (クリアマットS・すりガラス調)
柱仕様: 標準柱仕様 (有効高 約2,200mm)

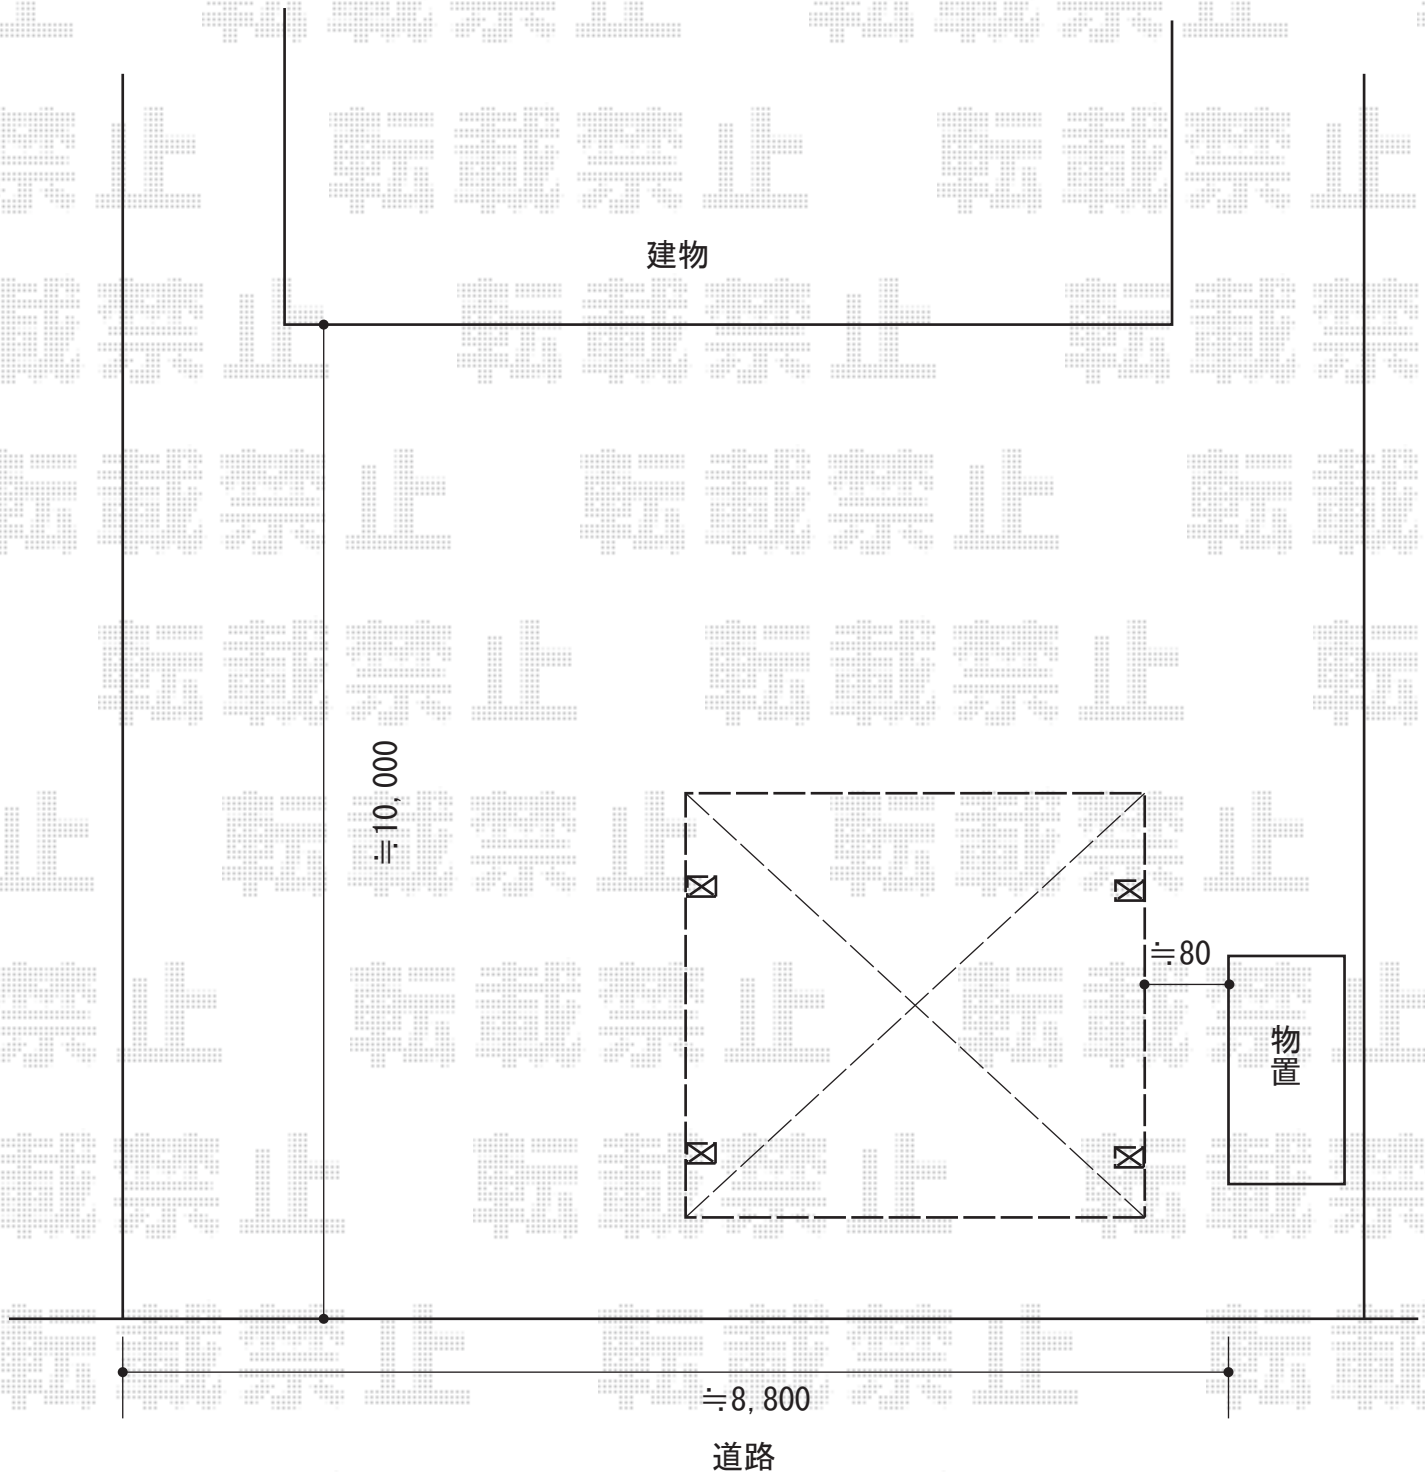

2015-7-287206	担当者	赤松
---------------	-----	----