


テラス屋根 施工概略図

三協アルミ <1>メニーウェル F1NA型 標準納まり テラスタイプ 単体 積雪~20cm対応
 間口= 関東間1.5間 (柱芯々2,527mm 屋根幅2,778mm)
 出幅= 9尺 (2,714mm)
 【未定】色: 【未定】ブラック
 【未定】屋根材: 【未定】ポリカーボネート (ブルースモーク)
 柱仕様: ロング柱・柱標準タイプ (柱2本)
 施工方法: 上止め仕様

三協アルミ <1>メニーウェル 角柱用前面パネル 柱標準・600N用
 間口= 1.5間用
 高さ= 2段 (1,792mm)
 【未定】色: 【未定】ブラック
 【未定】パネル材: 【未定】ポリカーボネート (ブルースモーク)
 柱仕様: ロング柱・間柱1本

三協アルミ <1>メニーウェル用間口張り出し納まり
 角柱ロング柱セット: 1
 垂木掛け補助材A: 1
 間口張り出し納まり用部品箱: 1

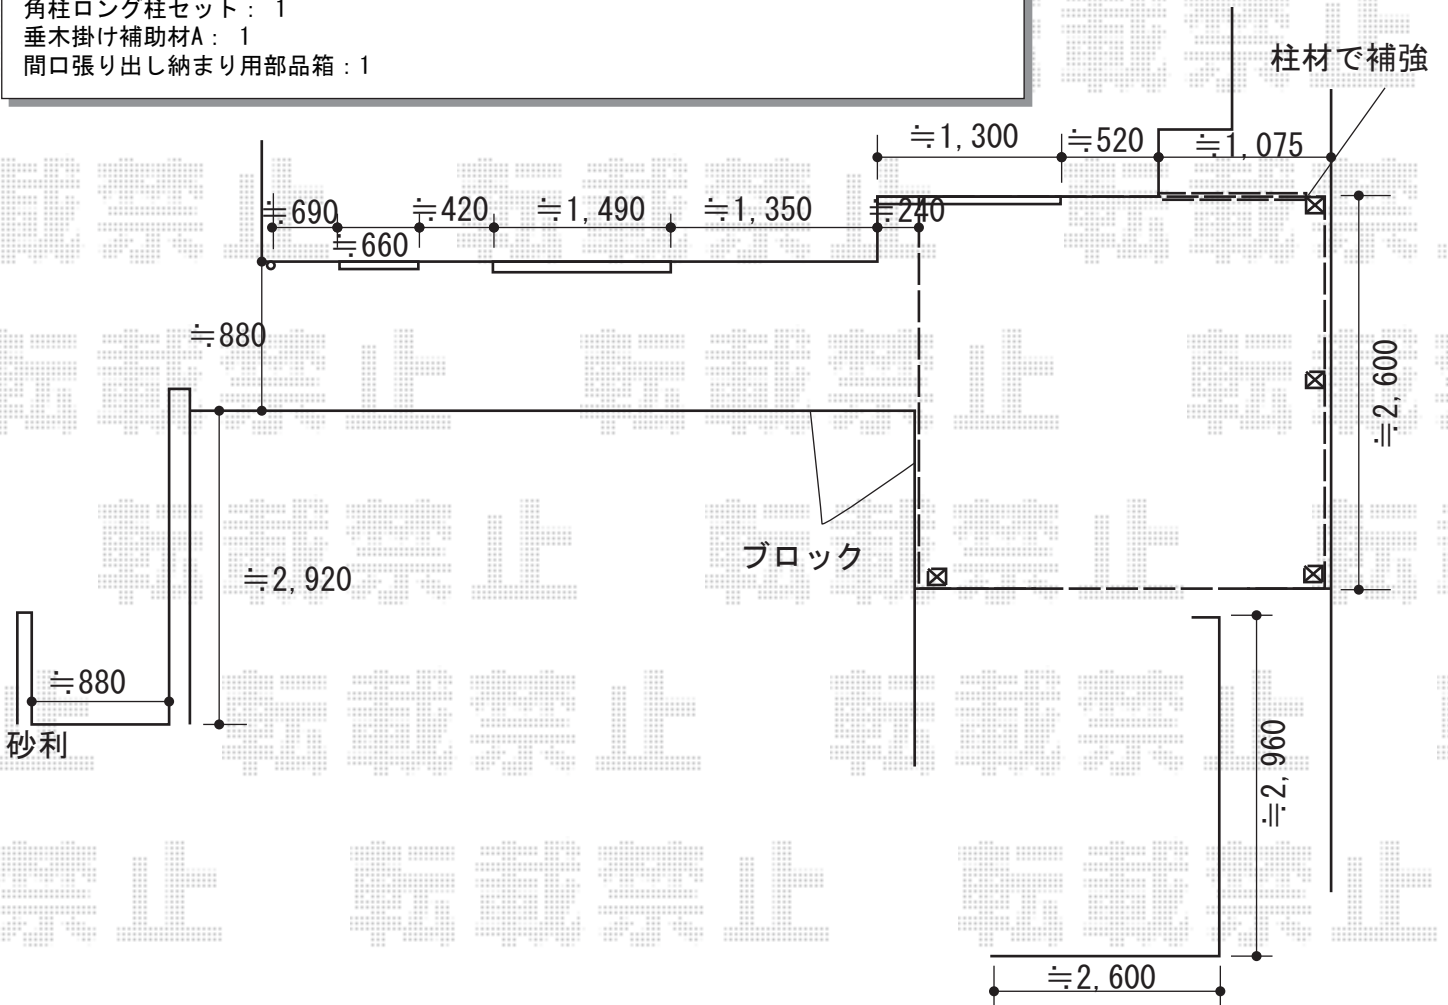

2015-7-287265

担当者

木附