


カーポート 施工概略図

YKK AP レイナポートREグラン 前下がり 積雪~20cm対応
幅= 2,719mm
奥行= 5,052mm
色： カームブラック
屋根材： 熱線遮断ポリカーボネート（アースブルーマット調）
柱仕様： ハイルーフ柱仕様（有効高 約2,300mm）

YKK AP レイナポートREグラン 前下がり 積雪~20cm対応
幅= 2,417mm
奥行= 5,052mm
色： カームブラック
屋根材： 熱線遮断ポリカーボネート（アースブルーマット調）
柱仕様： ハイルーフ柱仕様（有効高 約2,300mm）

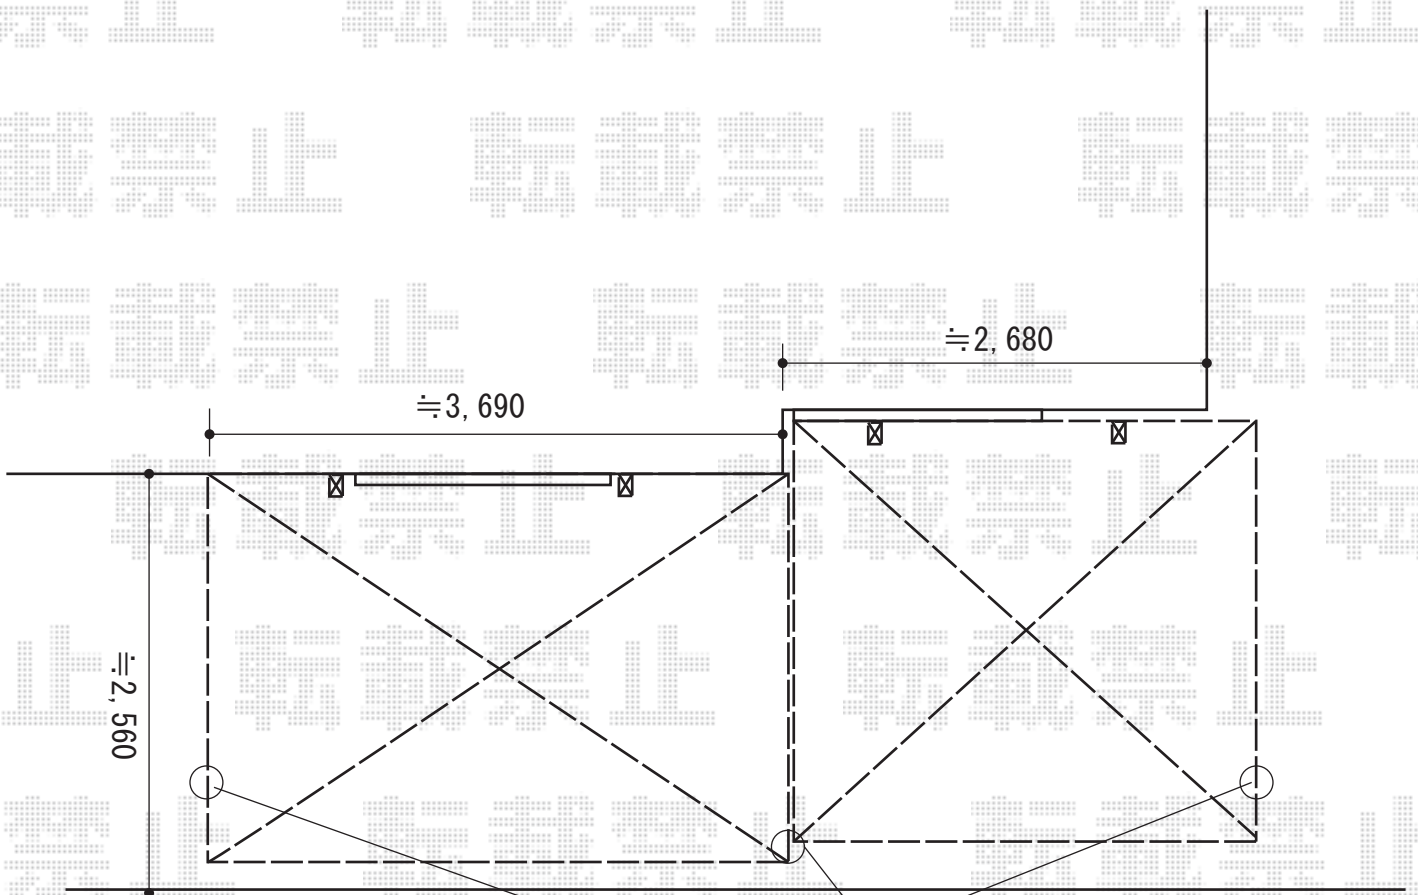

奥行きカット

カーポート同士の間は、
隙間が空きます

2015-7-287280

担当者

松本