


カーポート 施工概略図

Value Select プレシオスポート ワイド 積雪~20cm対応
 幅= 5,392mm
 奥行= 5,052mm
 色： ノーブルステン
 屋根材： ポリカーボネート（スカイブルー）
 柱仕様： ハイルフ柱仕様（有効高 約2,250mm）

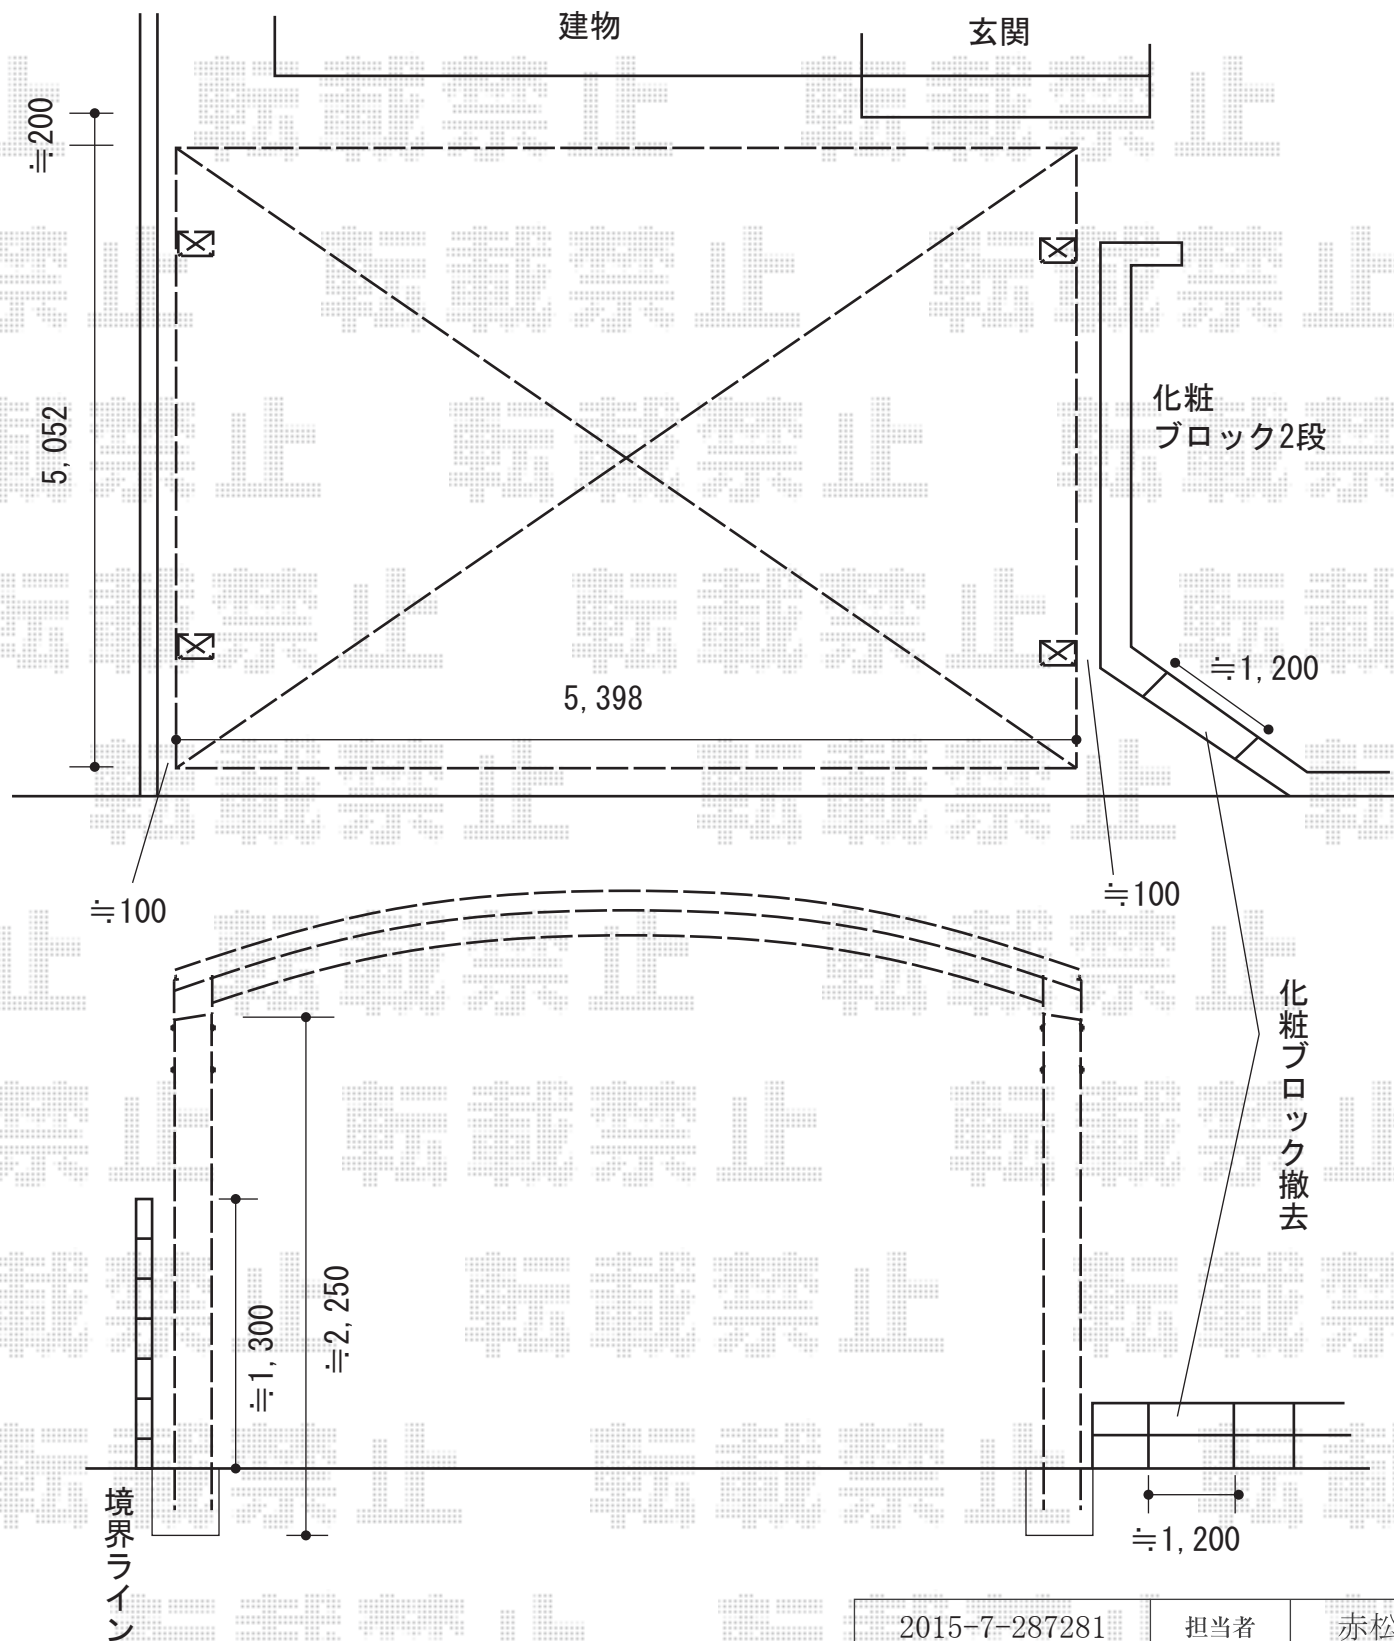

2015-7-287281

担当者

赤松