


# 施工概略図

YKK AP レイナポートグラン 延長 積雪~20cm対応  
 幅= 2,700mm  
 奥行= 7,200mm  
 色: プラチナステン  
 屋根材: 熱線遮断ポリカーボネート (クリアマット)  
 柱仕様: 標準柱仕様 (有効高 約2,000mm)

ユニソン ネオキャスト  
 スタンド: タイトレンガタイプ(色: 【未定】)  
 パン: タイトレンガタイプ(色: 【未定】)  
 ホース用蛇口: [標準装備] プレーンフォーセット ホース用蛇口A(色: ブロンズ)  
 【未定】上部蛇口: 【仮】 プレーンフォーセット クロス(色: ゴールド)

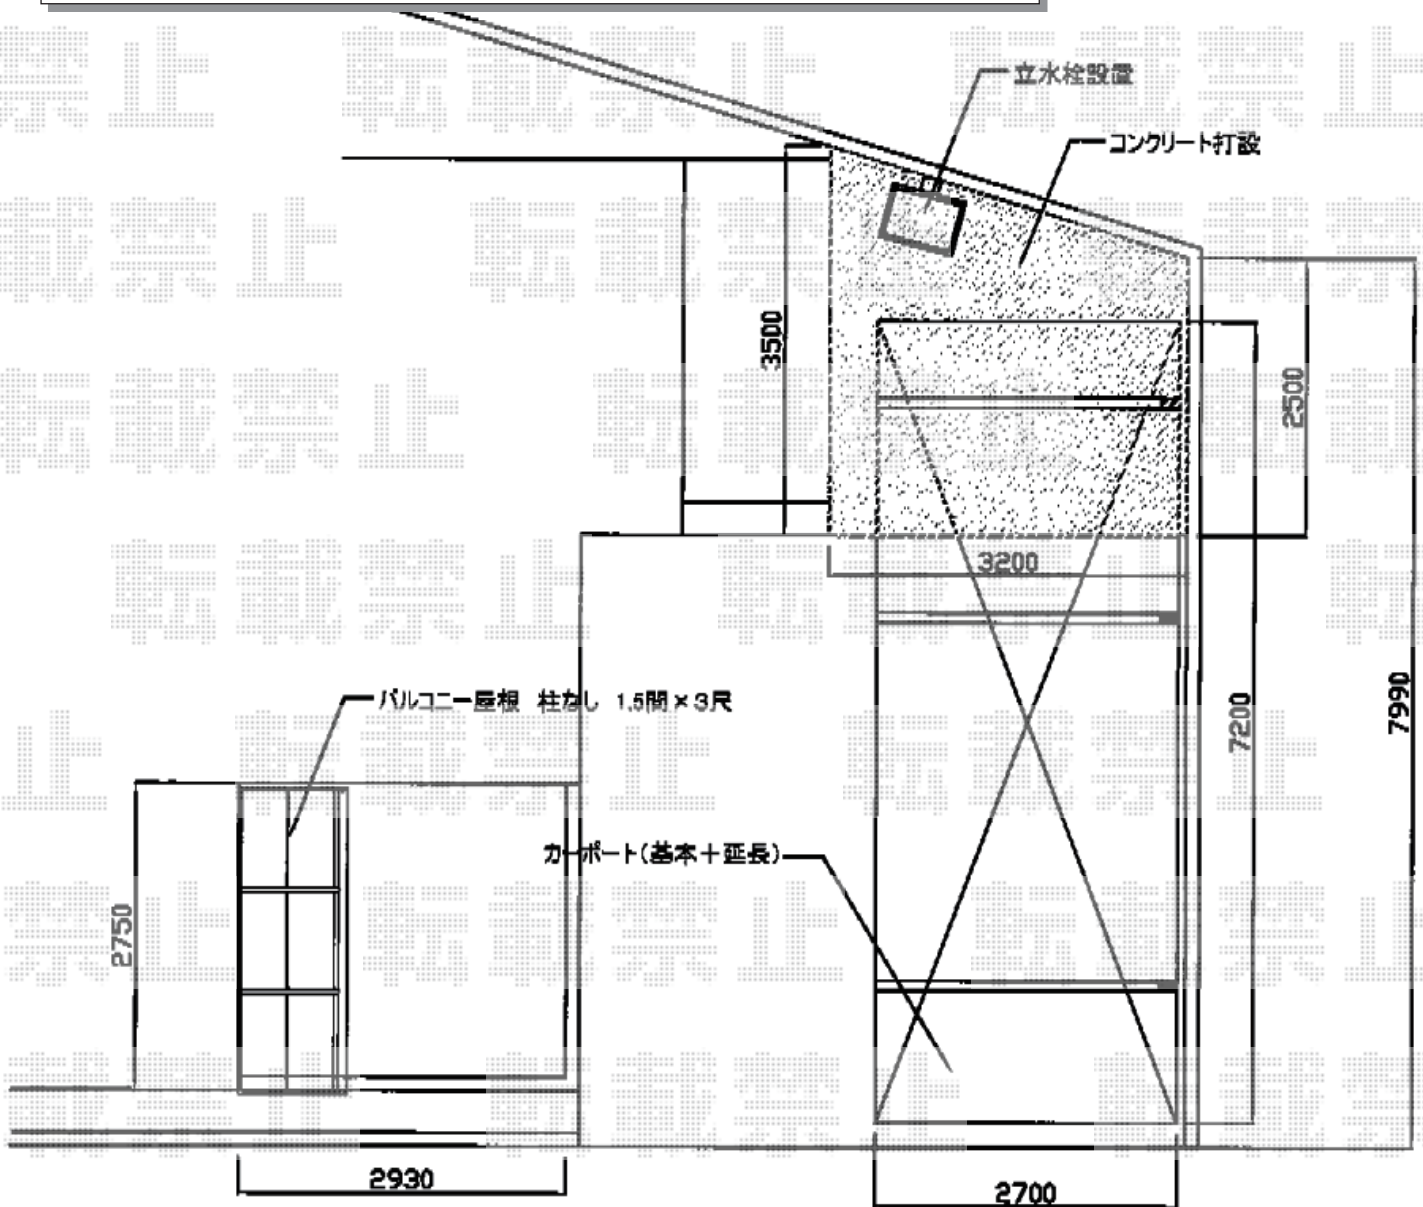

2015-7-287351

担当者

木附