


カーポート 施工概略図

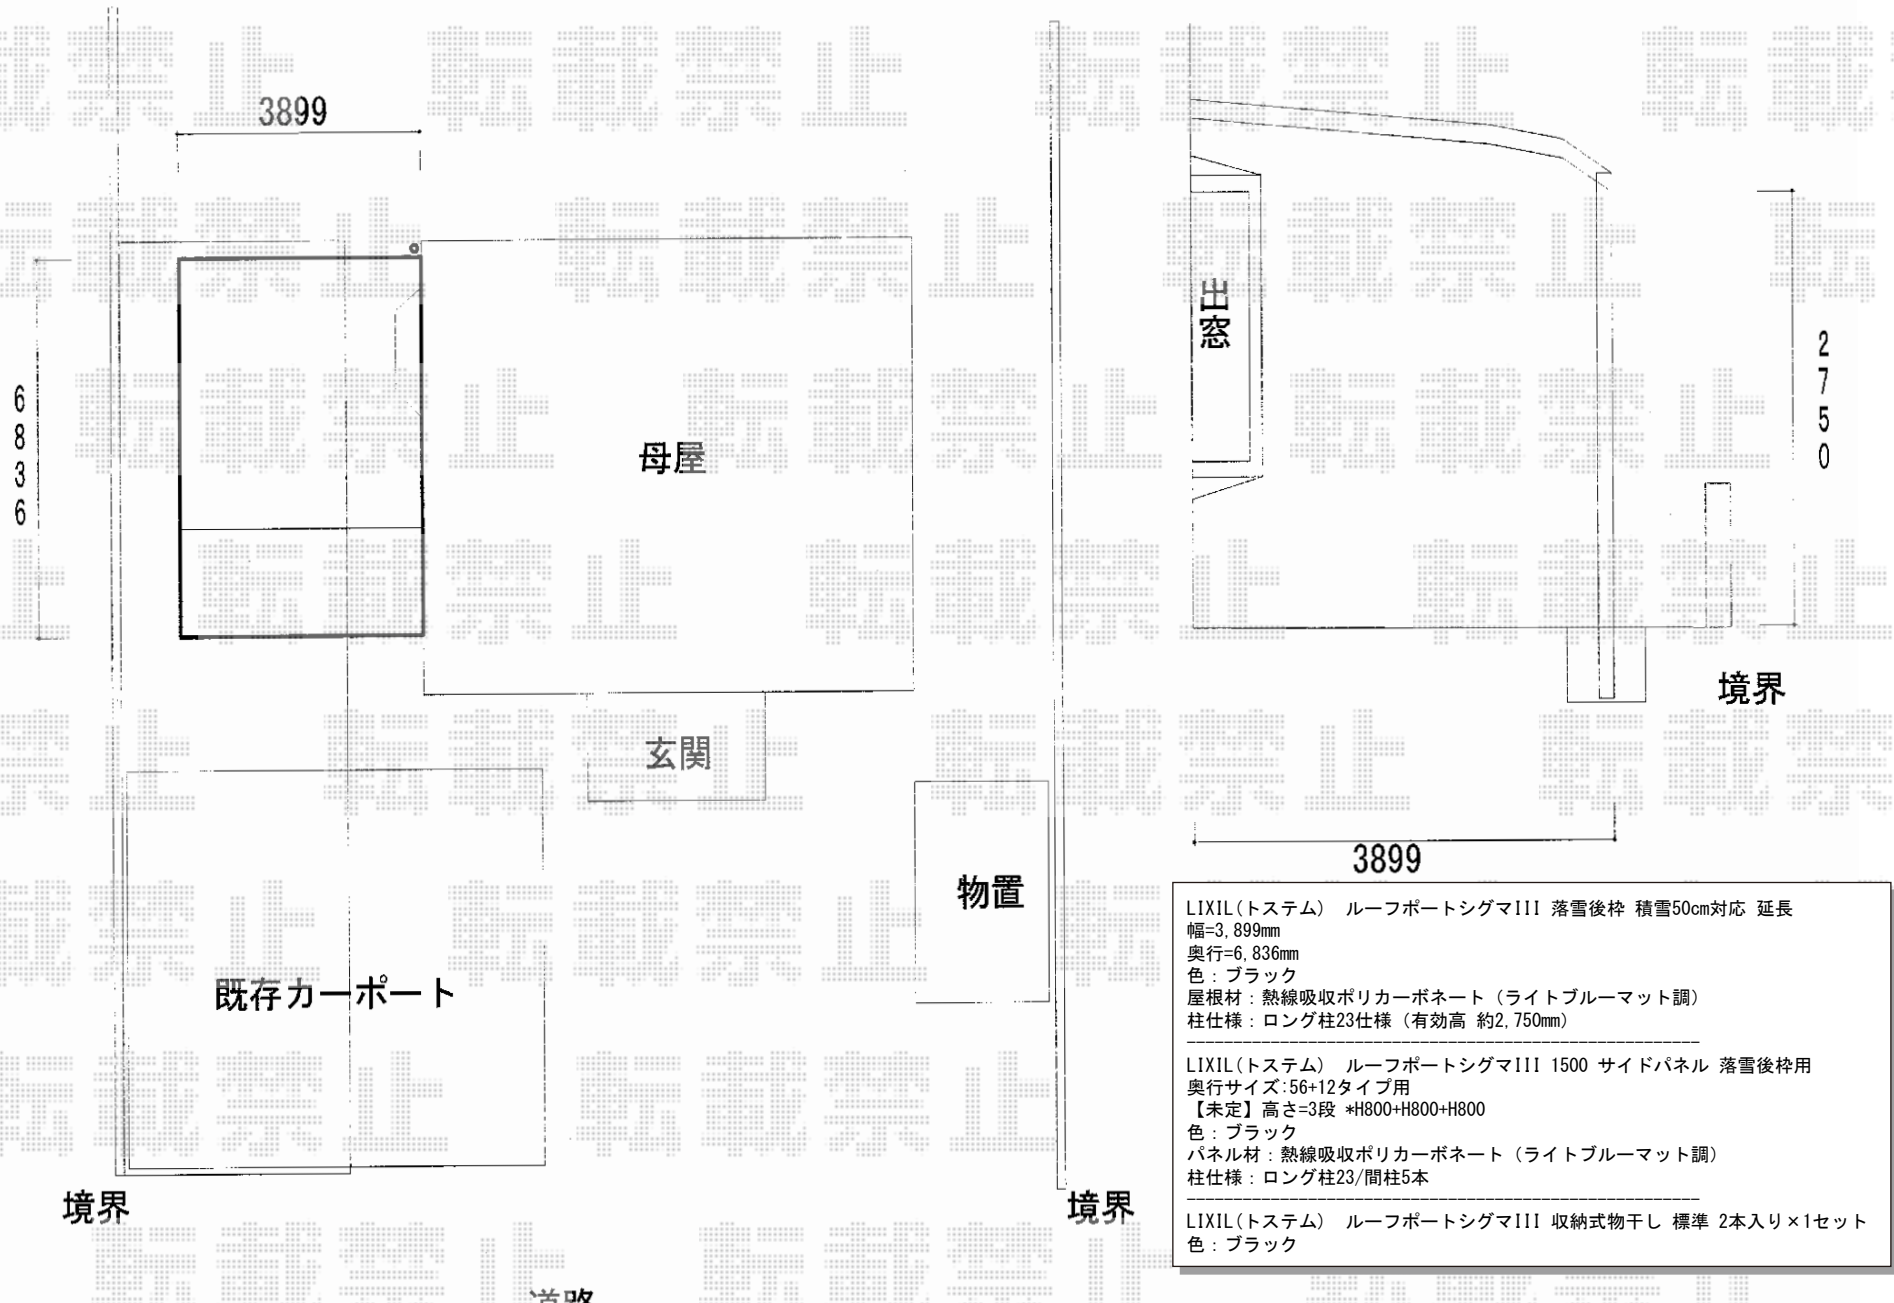

LIXIL(トステム) ルーフポートシグマIII 落雪後枠 積雪50cm対応 延長
 幅=3,899mm
 奥行=6,836mm
 色: ブラック
 屋根材: 熱線吸収ポリカーボネート (ライトブルーマット調)
 柱仕様: ロング柱23仕様 (有効高 約2,750mm)

LIXIL(トステム) ルーフポートシグマIII 1500 サイドパネル 落雪後枠用
 奥行サイズ: 56+12タイプ用
 【未定】高さ=3段 *H800+H800+H800
 色: ブラック
 パネル材: 熱線吸収ポリカーボネート (ライトブルーマット調)
 柱仕様: ロング柱23/間柱5本

LIXIL(トステム) ルーフポートシグマIII 収納式物干し 標準 2本入り×1セット
 色: ブラック