


フェンス工事 施工概略図

YKK AP ルシアスフェンスF04型 横板 木目カラー 自由柱施工
本体1枚 (W×H) = (1,975mm×1,000mm) × 8枚
端部カバー : T100用×2セット
自由柱 : T100×12本
同縁固定金具 : 12セット
エンドキャップ : 1セット
目隠しコーナー継手 : T100×2本
色 : パネル外側 (キャラメルチーク) / パネル内側・枠・柱 (プラチナステン)

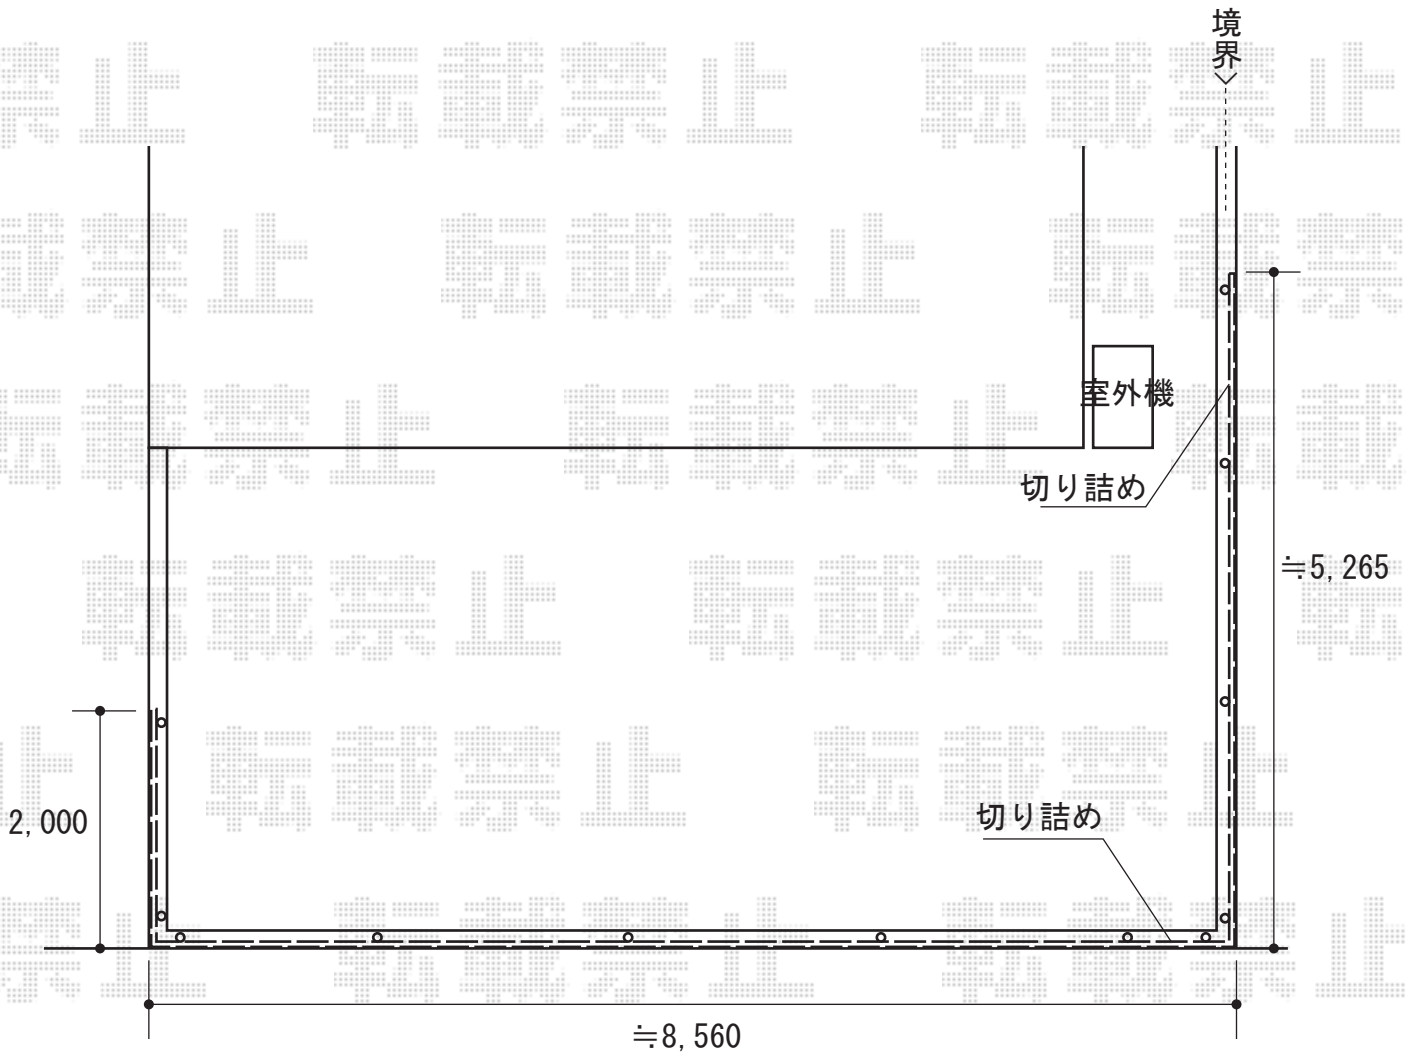

2015-7-287399	担当者	仲西
---------------	-----	----