


ウッドデッキ 施工概略図

YKK AP リウッドデッキ 200
間口= 3.0間 (5,451mm)
出幅= 3尺 (920mm)
色： ナチュラルブラウン
床板： 縦貼り
幕板： 標準幕板
束柱： Tタイプ(400~550mm) (色： プラチナステン)

YKK AP 独立式 リウッドステップ2型
寸法： 945×550×451mm
色： ナチュラルブラウン(束柱： プラチナステン)

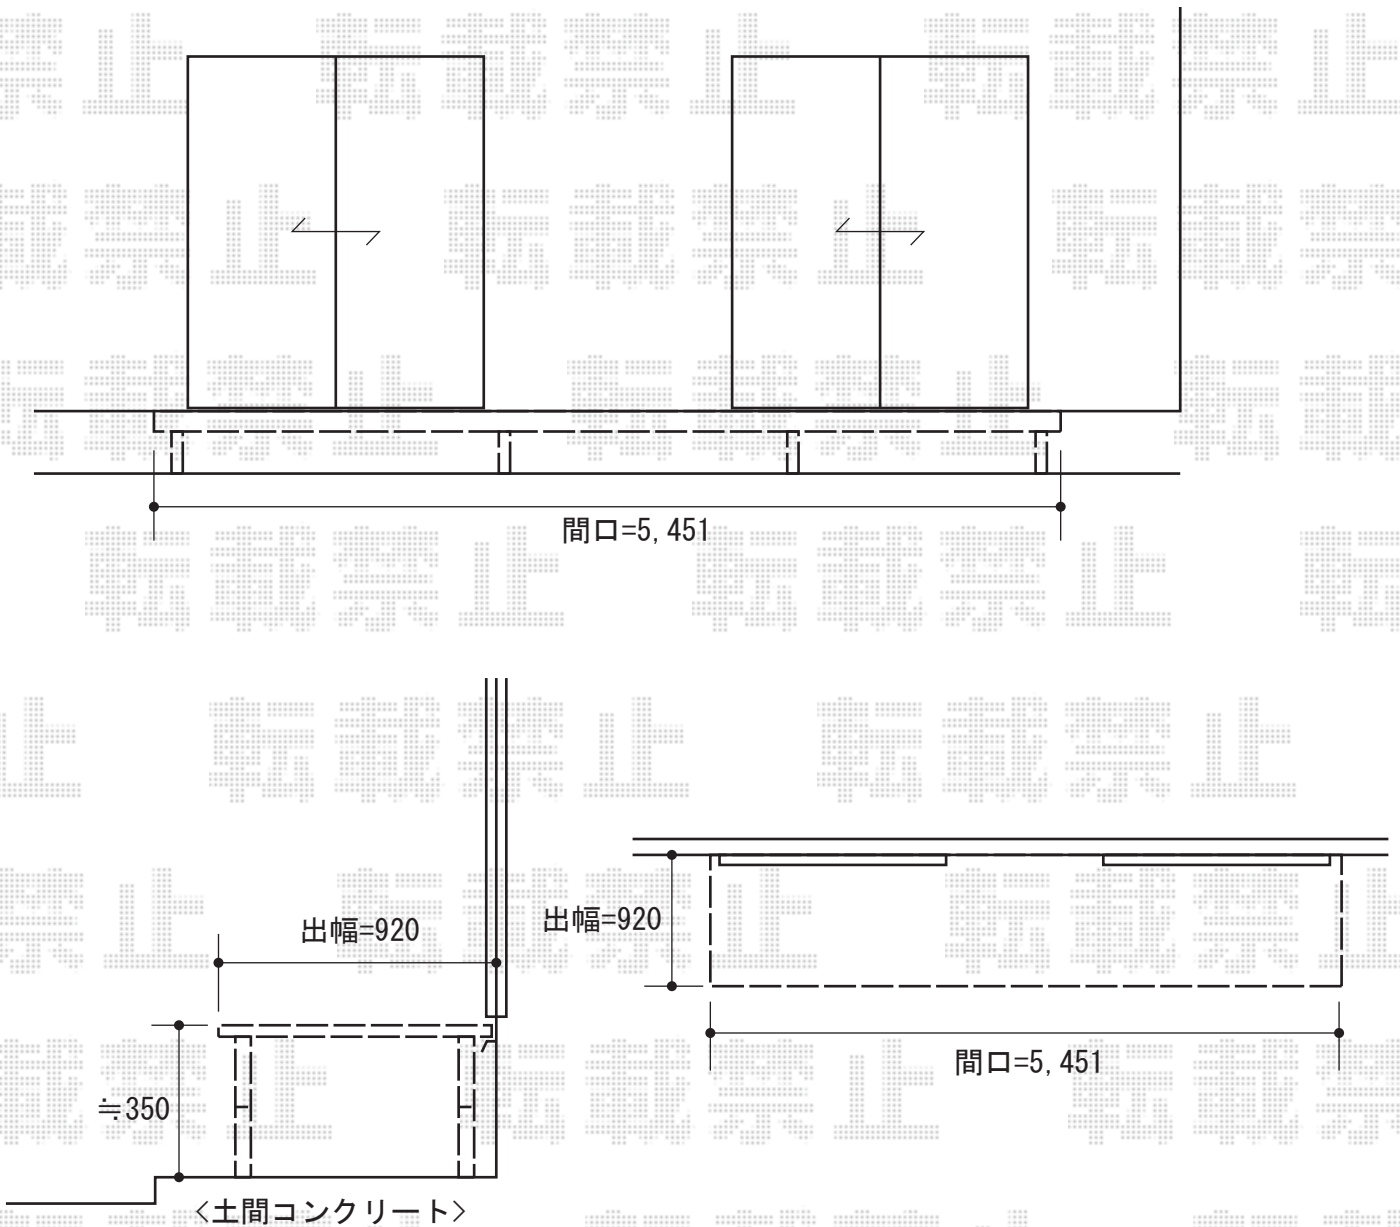

2015-7-287415

担当者

柘田