


サイクルポート 施工概略図

LIXIL フーゴFミニ (フラットスタイル) 積雪~20cm対応
幅= 2,096mm
奥行= 2,910mm
色: シャイングレー
屋根材: ポリカーボネート (クリアマット・すりガラス調)
柱仕様: 標準柱 (有効高 約1,900mm) 仕様

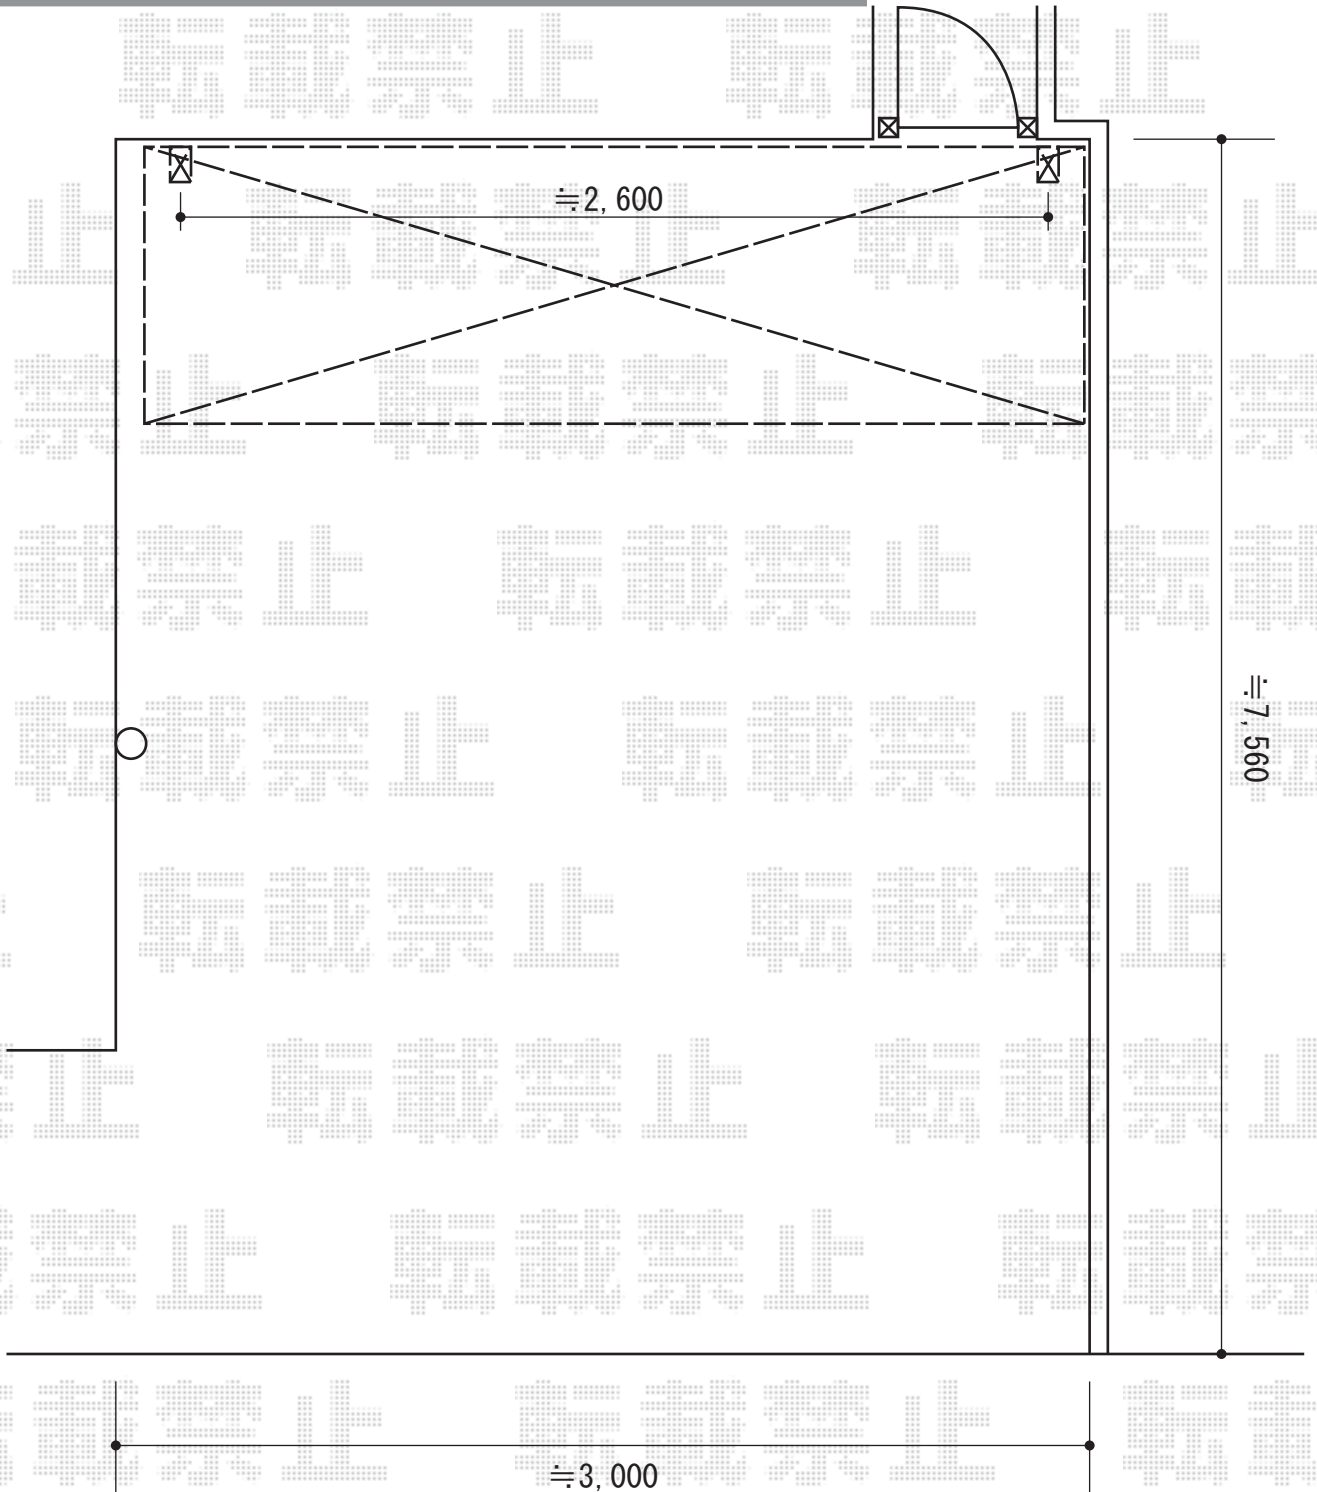

2015-7-287422

担当者

木附