エクステリア工事　施工概略図

YKK AP 【A】レイオス1型 ノンレール 片開き 42S
開口幅= 4,107mm
全幅= 4,207mm
たたみ幅= 597mm
高さ= 柱：1,170 mm　扉：1,150mm
色： ブラウン
キャスター数： 3箇所
落棒数： 3本

YKK AP 【B】レイオス1型 ノンレール 片開き 58S
開口幅= 5,707mm
全幅= 5,807mm
たたみ幅= 797mm
高さ= 柱：1,170 mm　扉：1,150mm
色： ブラウン
キャスター数： 4箇所
落棒数： 4本

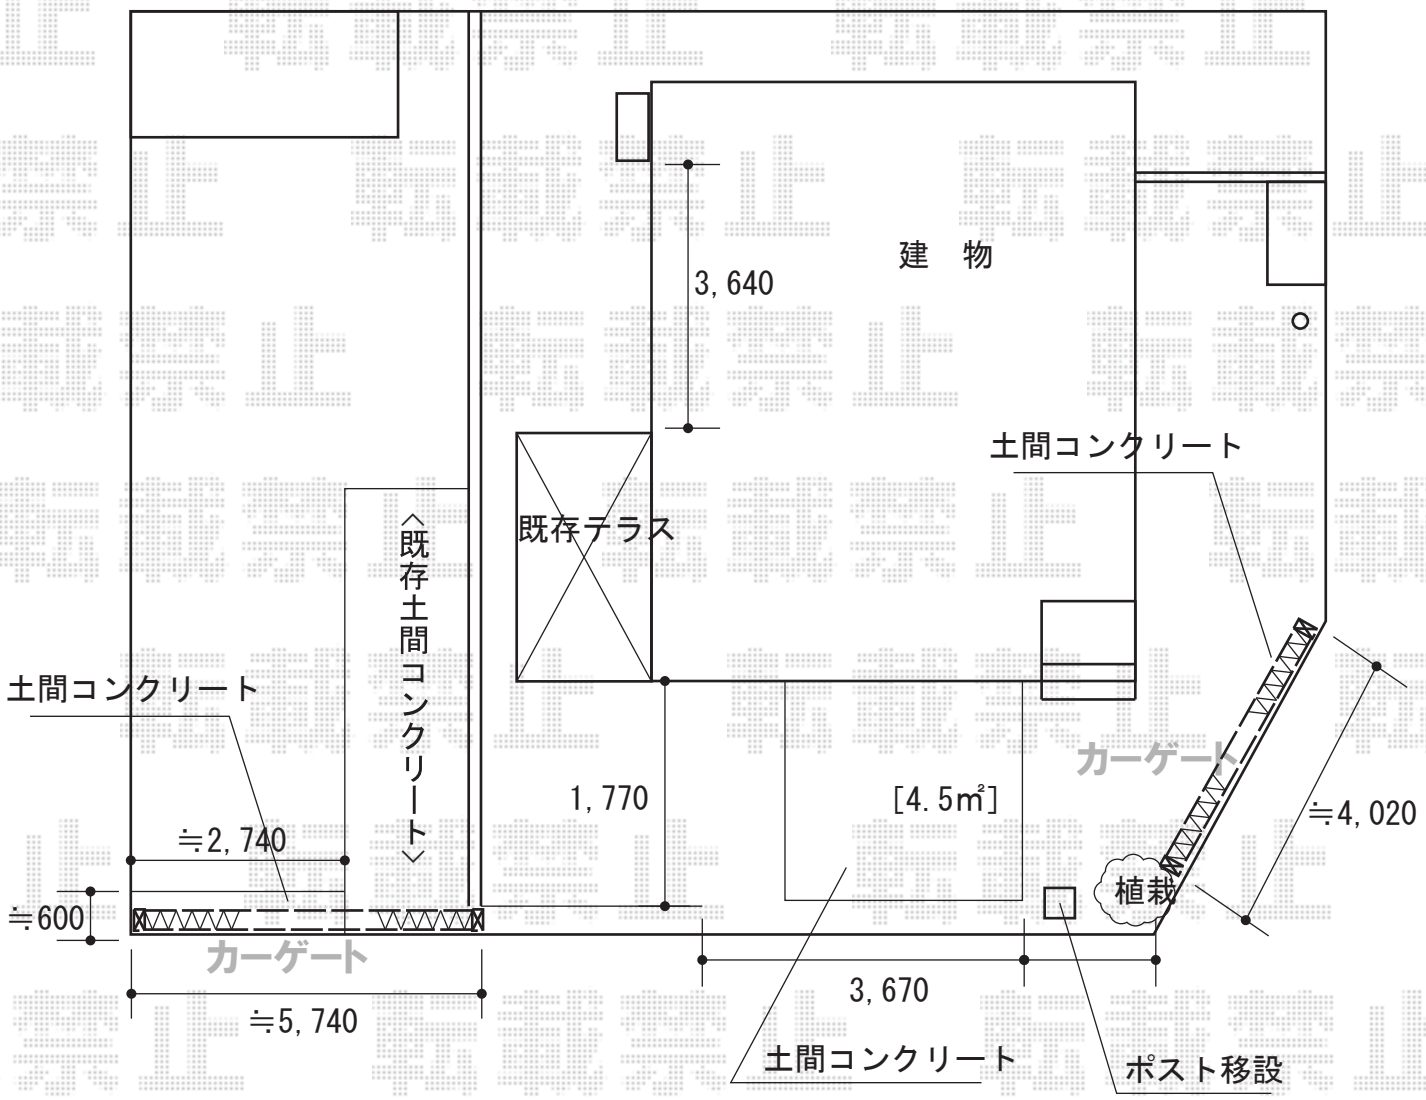

2015-7-287439	担当者	伊野

エクスショップ

現場状況や作図制限により概略図の内容と多少の違いが生じることがございます。
施工時は、現場優先とさせて頂きたく思いますので、お立会い頂き、最終のご指示のほど、何卒、宜しくお願い致します。

全ての著作権はエクスショップに帰属します。当社とのお取引目的以外の使用・複製・転載は如何なる場合も禁止しております。