


カーポート・カーゲート 施工概略図

LIXIL(トステム) テリオスポートIII 1500 奥行延長 角柱6本仕様 積雪~50cm対応
 幅= 3,084mm
 奥行= 7,252mm
 色: シャイングレー
 屋根材: スチール折板(ペフ無) ※価格別途
 柱仕様: ロング柱25仕様(有効高 約2,500mm)
 横材: なし

LIXIL(TOEX) オーバードアS1型 電動式
 本体(W×H) = (2,950mm × 1,200mm)
 色: シャイングレー
 柱仕様: ハイルーフ柱仕様(有効通過高2,150mm)
 駆動: 1モーター外観左側駆動/AC100V結線用柱仕様
 リモコン: 標準1個入り

★設置位置は
 施工当日現場合わせて
 決定致します。

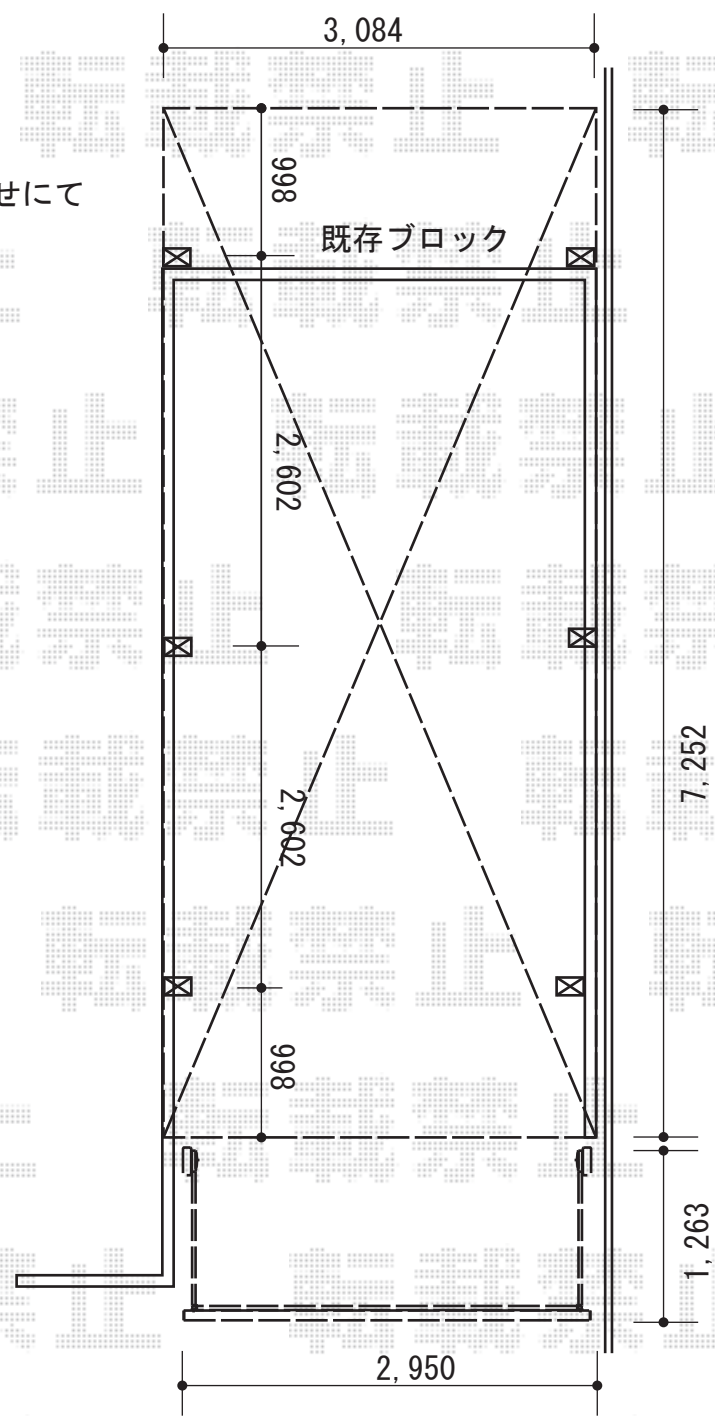

2015-7-287450	担当者	赤松
---------------	-----	----