


カーポート工事 施工概略図

YKK AP レオンポートneo 縦連棟 標準鼻隠し 角柱8本仕様 積雪~50cm対応  
 幅= 3,711mm  
 奥行= 11,866mm  
 色： プラチナステン  
 屋根材： スチール折板（シルバー/ペフ無/ t =0.6）※価格別途  
 柱仕様： ハイルフ柱仕様（有効高 約2,950mm）  
 横材： 有

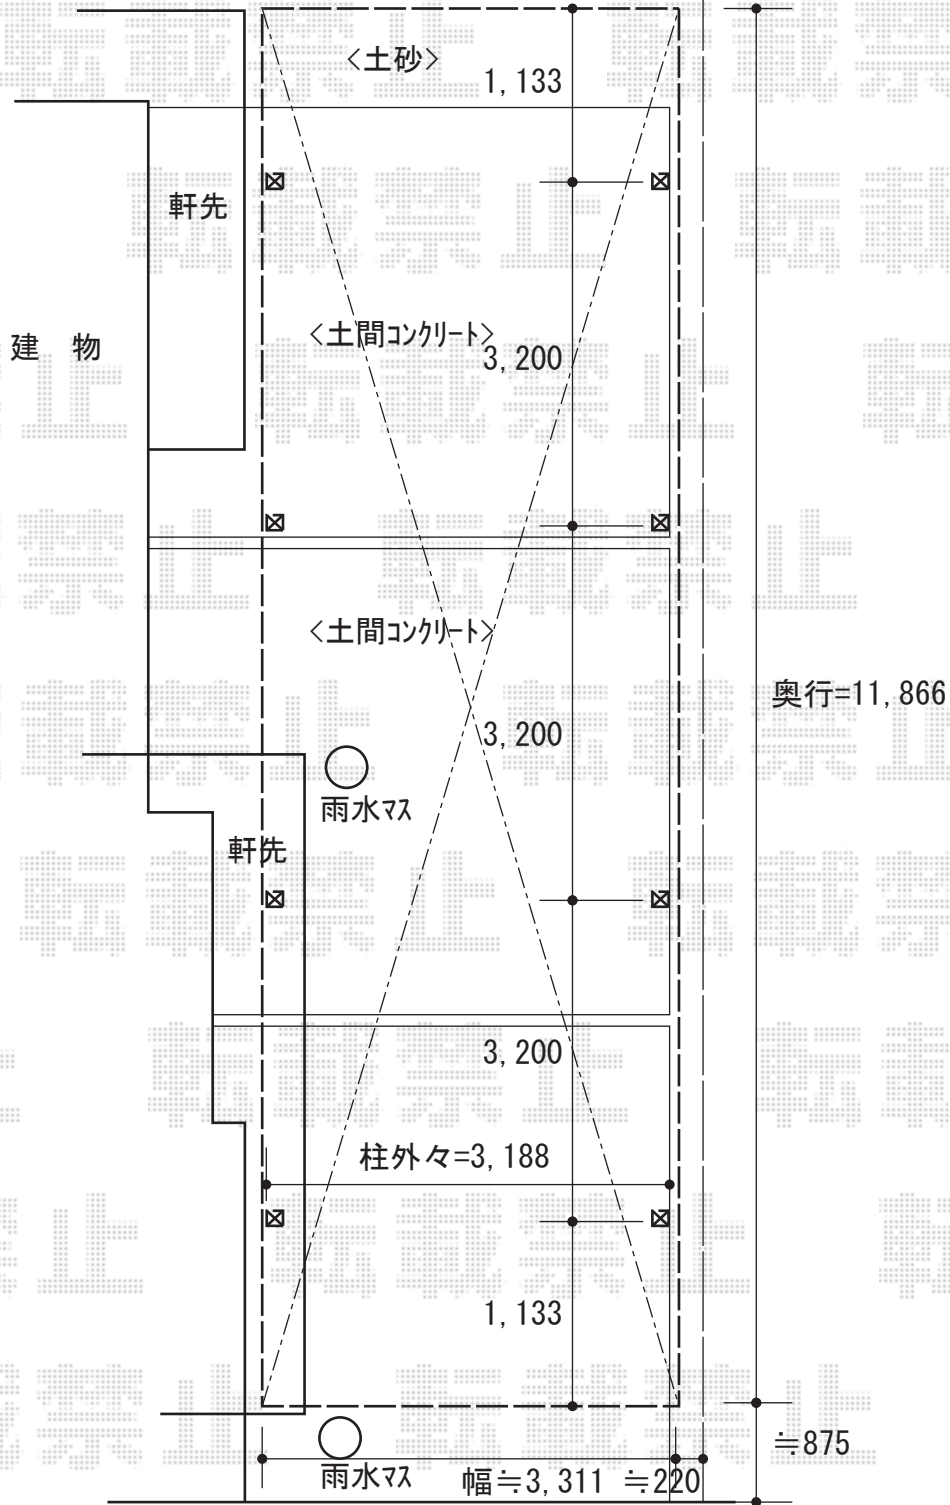

2015-7-287465

担当者

赤松