


# カーポート 施工概略図

LIXIL フーゴAプラス (アーチスタイル) 積雪~20cm対応  
幅= 3,000mm  
奥行= 5,727mm  
色: ホワイト(アイボリーホワイト)+エクリュアイボリー  
屋根材: 熱線吸収ポリカーボネート (クリアマットS・すりガラス調)  
柱仕様: ロング柱25仕様 (有効高 約2,500mm)

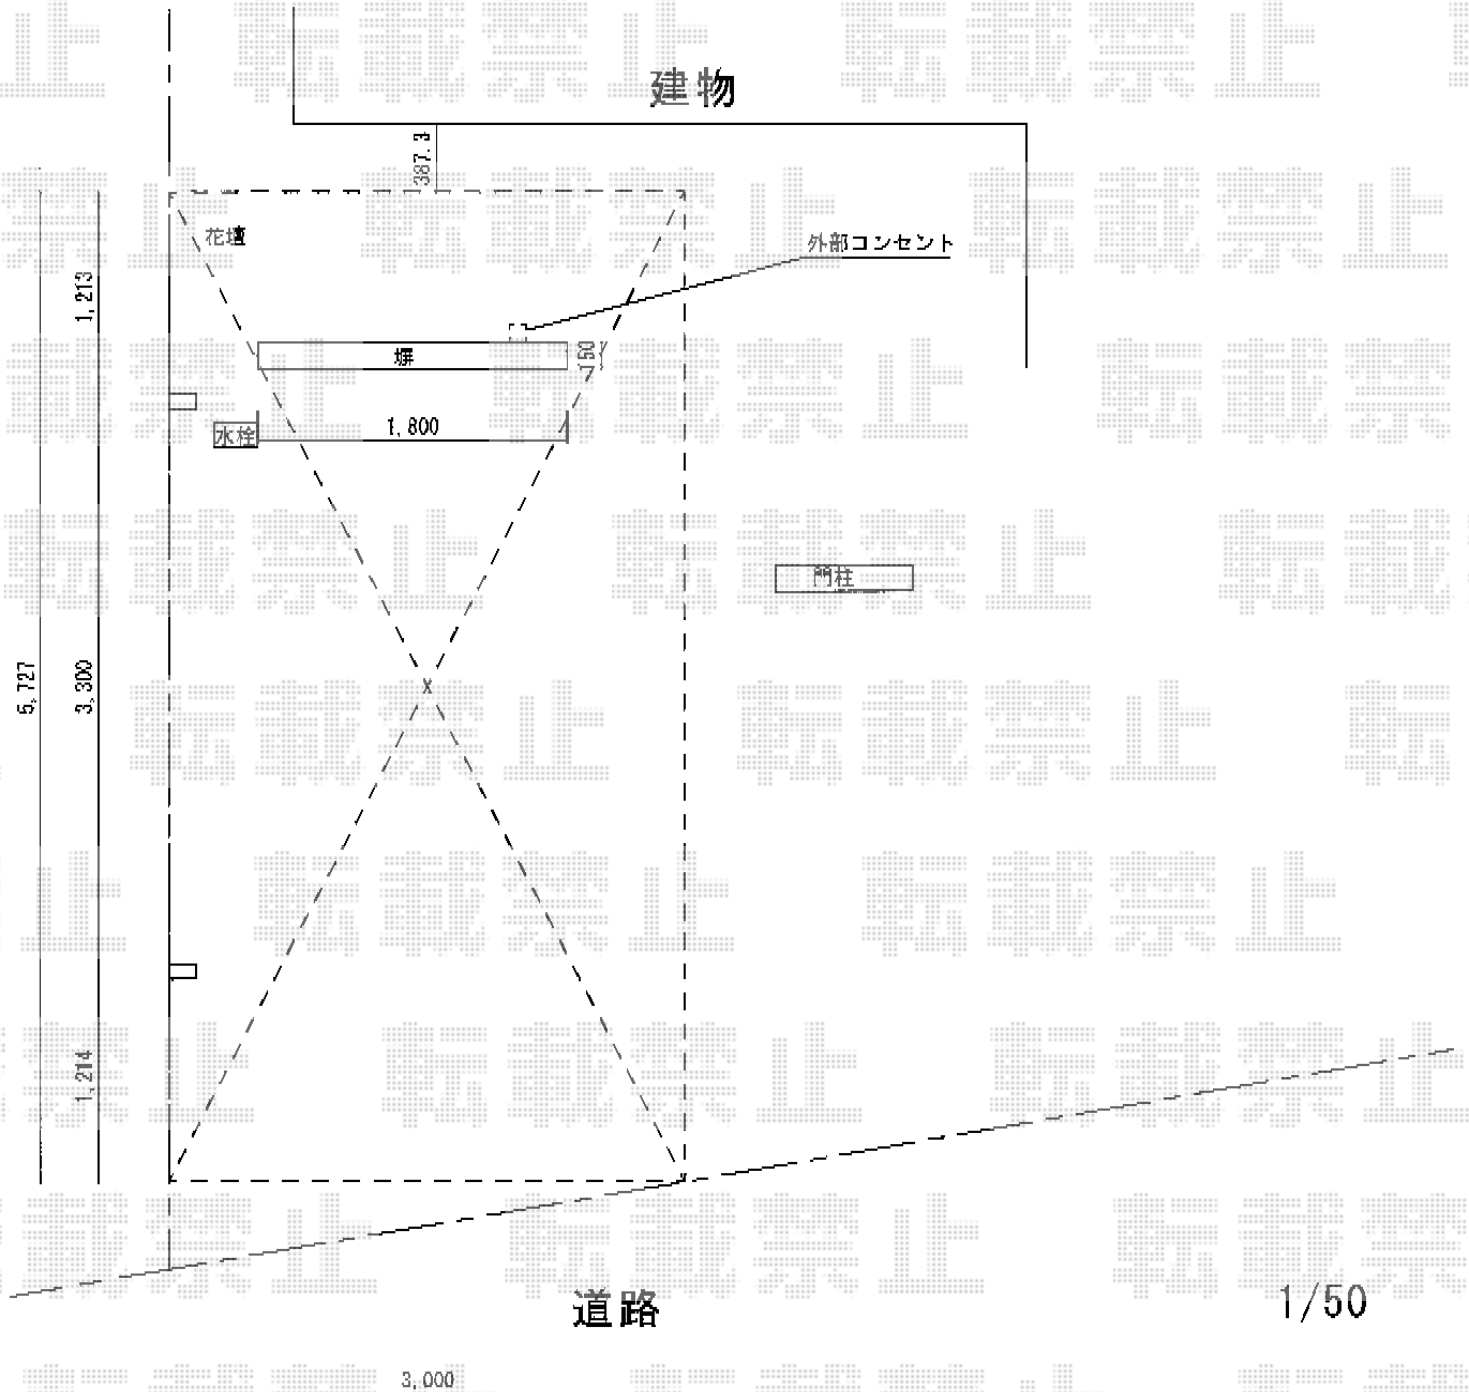

2015-7-287499

担当者

赤松