


門扉・カーゲート 施工概略図

LIXIL (TOEX) ライシス門扉 9型
 細横棧 両開き親子 柱使用
 扉1枚 (W×H) = (400・800mm×1,200mm)
 色：オータムブラウン
 錠：シリンダーRD錠 (色：オータムブラウン)
 開き：外開き
 追加部材：外開き用持送り (両開き用)

Value Select トリップゲート RB型
 ノンレール 両開き 64W (32S+32M)
 開口幅= 6,376mm
 全幅= 6,476mm
 たたみ幅= 373.5mm×2
 高さ= 1,200mm
 色：ブラック
 キャスター数：4箇所
 落棒数：4本

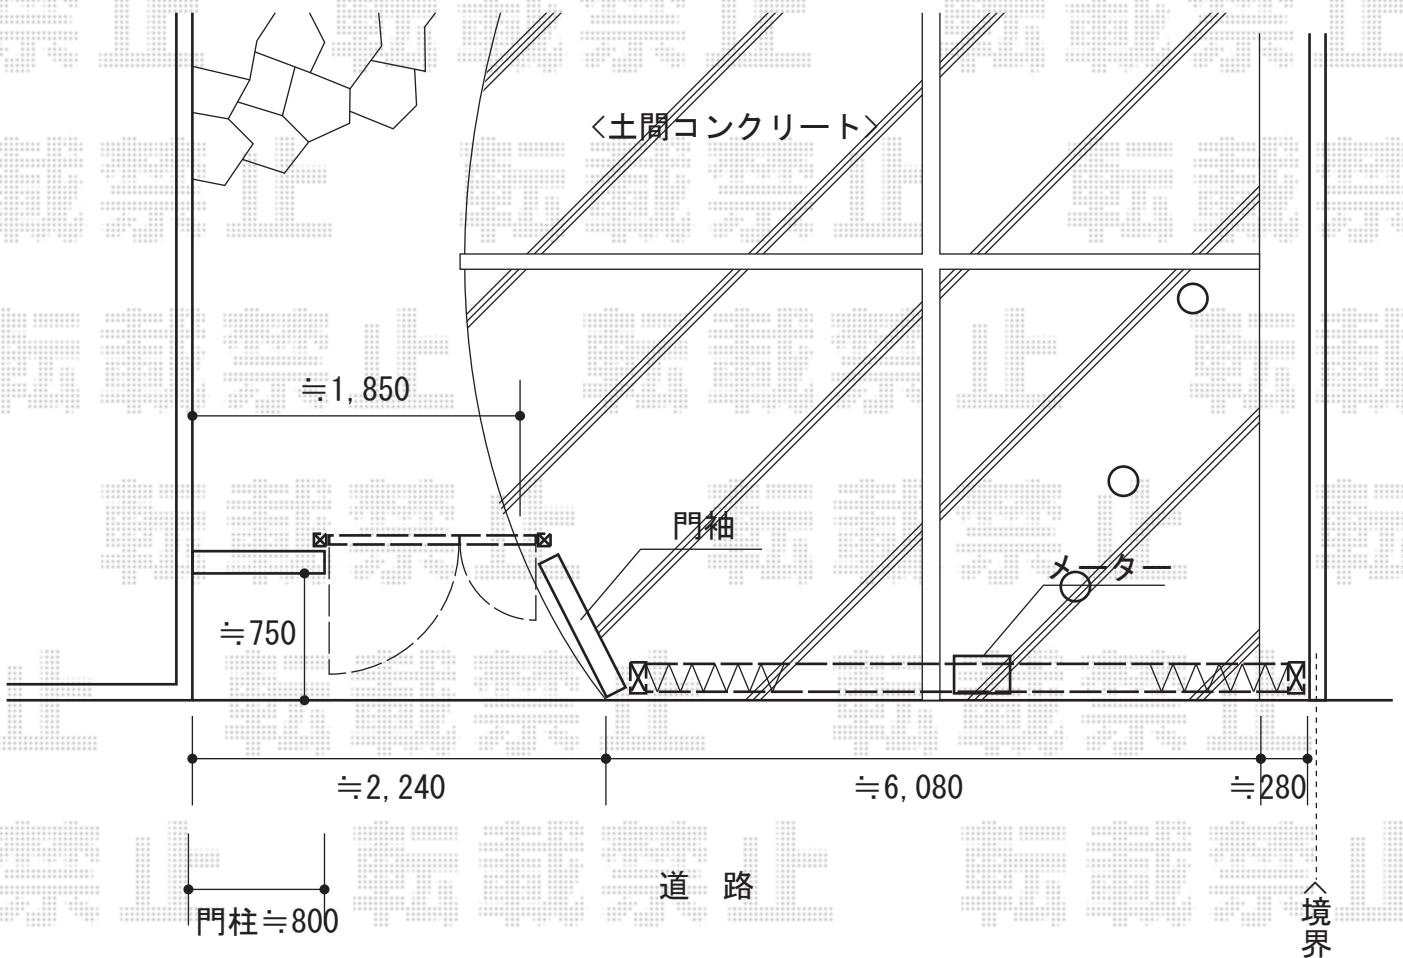

2015-7-287513

担当者

伊野

エクスショップ

現場状況や作図制限により概略図の内容と多少の違いが生じることがございます。
 施工時は、現場優先とさせて頂きたく思いますので、お立会い頂き、最終のご指示のほど、何卒、宜しくお願い致します。
 全ての著作権はエクスショップに帰属します。当社とのお取引目的以外の使用・複製・転載は如何なる場合も禁止しております。