


カーポート 施工概略図

YKK AP レイナベーカーポートグラン50 積雪～50cm対応  
 幅= 3,900mm  
 奥行= 5,052mm  
 色： プラチナステン  
 屋根材： ポリカーボネート（アースブルー）  
 柱仕様： ハイルフ柱仕様（有効高 約2,500mm）

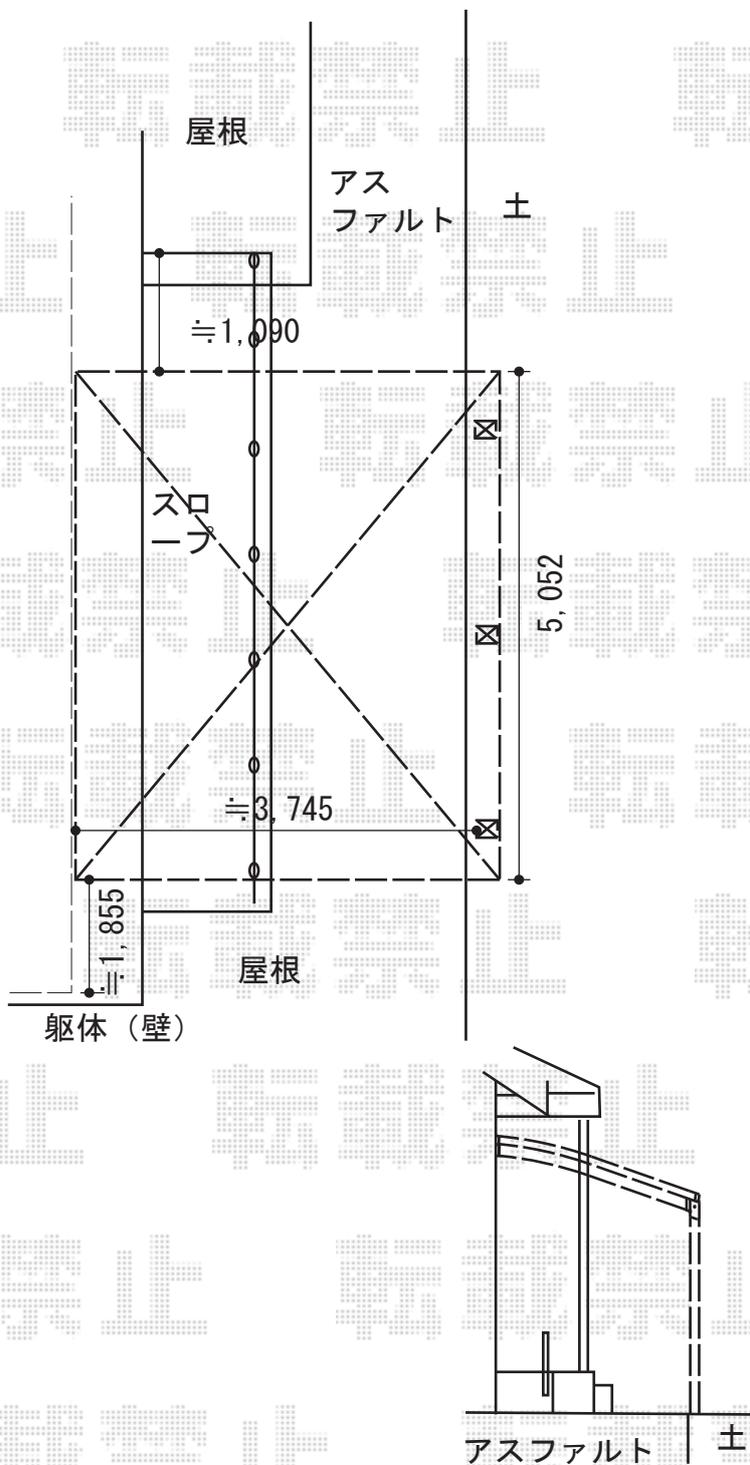

|               |     |    |
|---------------|-----|----|
| 2015-7-287524 | 担当者 | 松本 |
|---------------|-----|----|