


# バルコニー屋根 施工概略図

YKK AP ヴェクターテラス F型 屋根タイプ 3連棟 積雪~20cm対応  
 間口= 関東間4.5間[2.0+多連結1.5+多連結1間] (柱芯々7,908mm 屋根幅8,220mm)  
 出幅= 5尺 (1,470mm)  
 色: ピュアシルバー  
 屋根材: ポリカーボネート (トーマイマツト)  
 柱仕様: 柱奥行移動タイプ (柱4本)  
 施工方法: 下止め仕様  
 躯体式バルコニー取付部品: Bタイプ/中間用×4

YKK AP ヴェクターテラス用壁面奥行違い部材  
 片入隅用部品箱: (色プラチナステン) ×1  
 壁面奥行違い用ふかし材: 1

YKK AP ヴェクターテラス用前面パネル1段 600N・柱奥行移動用  
 間口= 2.0+多連結1.5+多連結1間  
 高さ= 1段 (800mm)  
 色: ピュアシルバー  
 パネル材: ポリカーボネート (トーマイマツト)  
 柱仕様: 間柱2本  
 躯体式バルコニー取付部品: Bタイプ/中間用×2

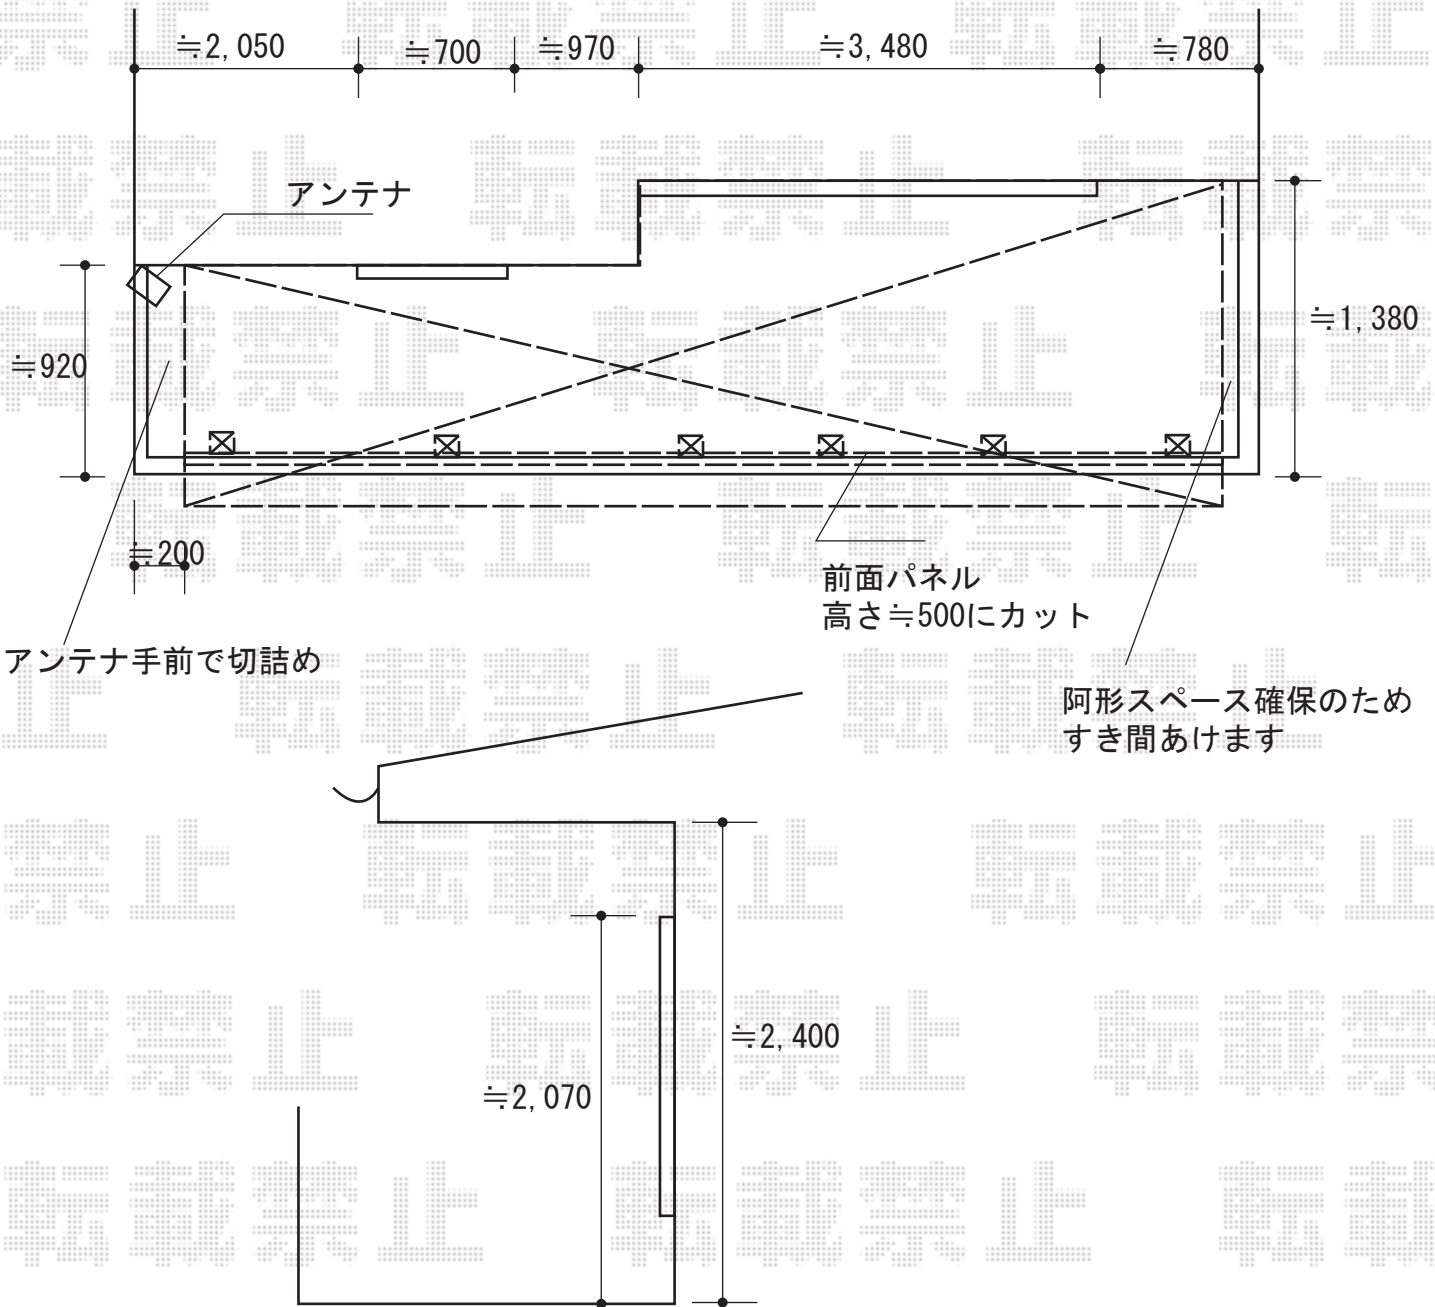

2015-7-287528

担当者

木附