


バルコニー屋根工事 施工概略図

YKK AP ヴェクターテラス R型 屋根タイプ 単体 積雪~20cm対応
 間口= 関東間2.0間 (柱芯々3,358mm 屋根幅3,670mm)
 出幅= 5尺 (1,470mm)
 色: プラチナステン
 屋根材: 熱線遮断ポリカーボネート (クリアマット調)
 柱仕様: 柱奥行移動タイプ (柱2本)
 施工方法: 下止め仕様
 躯体式バルコニー取付部品: Bタイプコーナー用×2

LIXIL (TOEX) デザイナーズパーツ 柱材 アルミ型材色
 呼称: 70×70
 L寸法= 4,700mm
 色: シヤイングレー
 追加部材: 柱材用キャップ 70×70角用×2セット

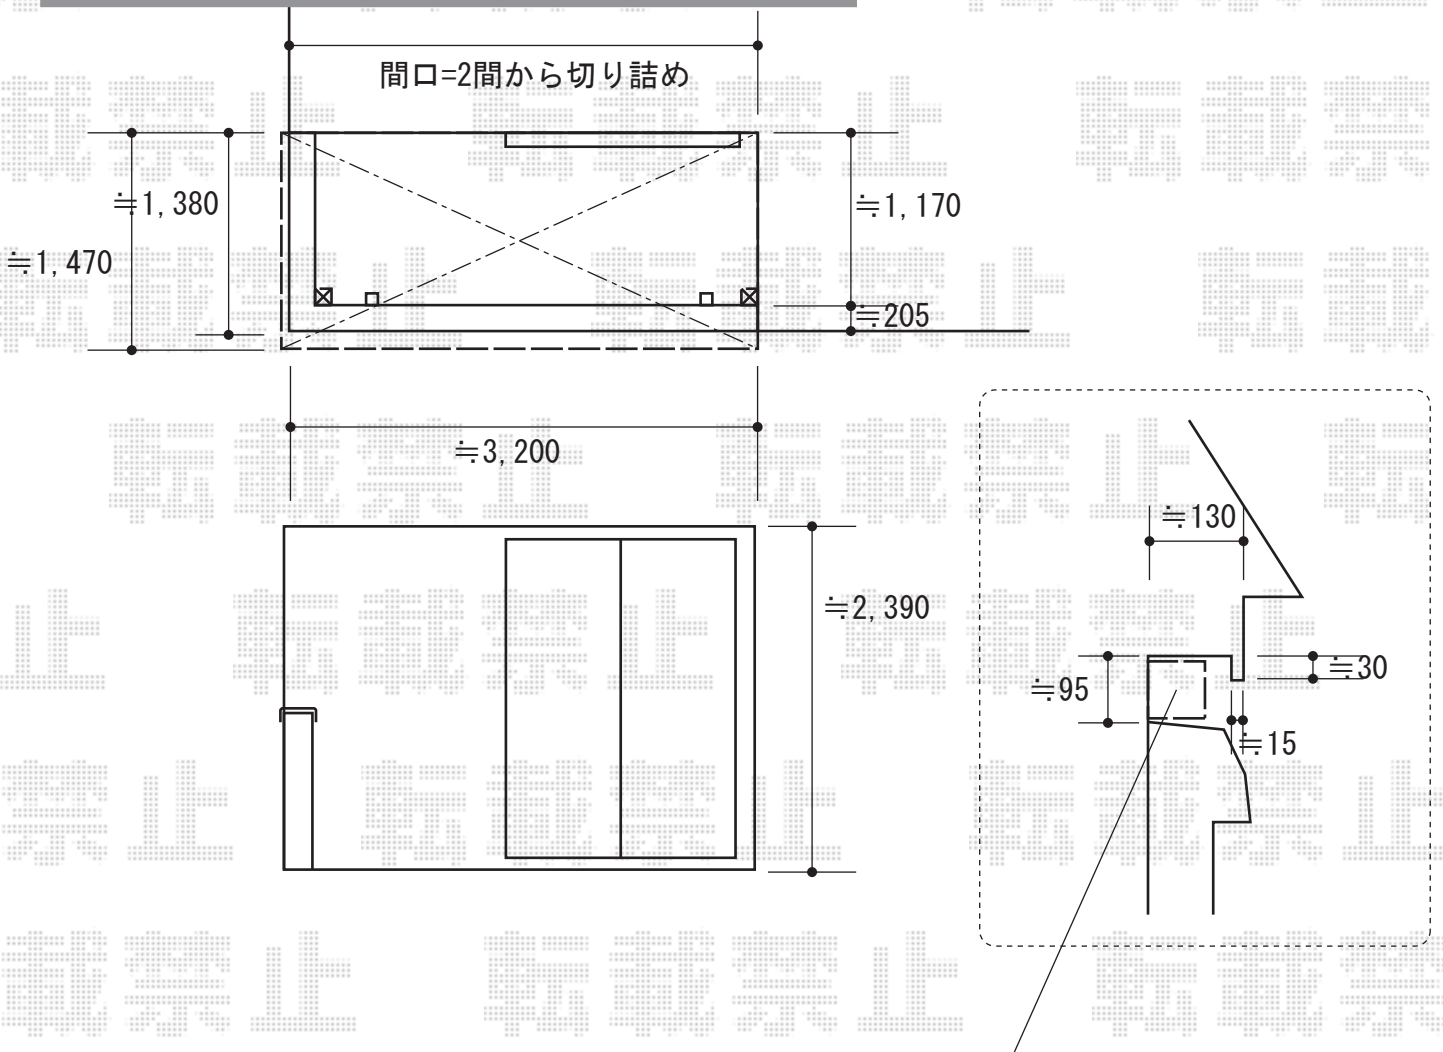

下地として角材を使用させていただきます。

※納まりはイメージです

2015-7-287586

担当者

酒井