


カーポート 施工概略図

YKK AP レイナキャップポートグラン 延長  
幅= 2,702mm  
奥行= 6,484mm  
色： ホワイト  
屋根材： ポリカーボネート（トーマイマツト）  
柱仕様： 標準柱仕様（有効高 約2,000mm）

YKK AP レイナキャップポートグラン 延長 着脱式サポート  
標準・ハイルーフ兼用 2本入り×1セット/1本入り×1セット  
色： ホワイト

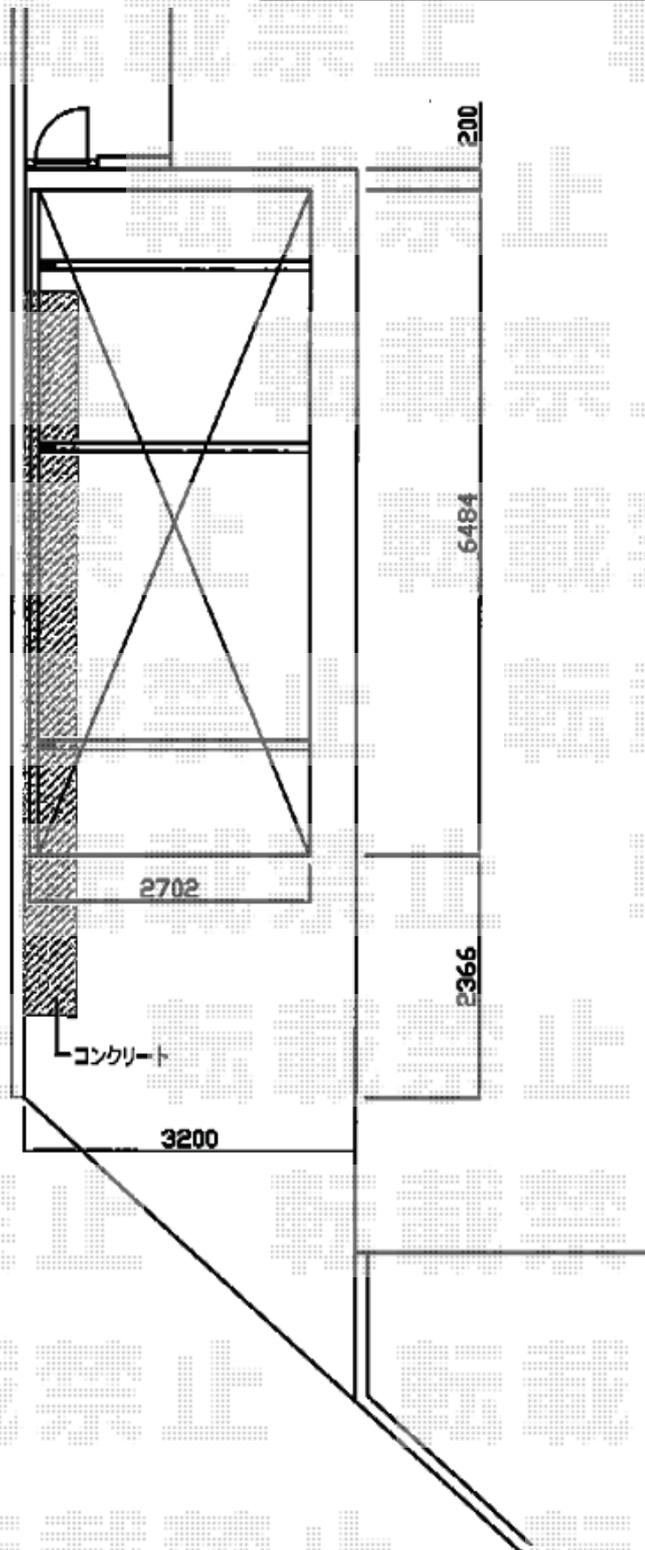

2015-7-287620

担当者

酒井