


カーポート 施工概略図

YKK AP エフルージュEX 後方支持タイプ 積雪~20cm対応  
幅= 2,718mm  
奥行= 5,768mm  
色： プラチナステン  
屋根材： ポリカーボネート（アースブルー）  
柱仕様： ハイルフ柱仕様（有効高 約2,300mm）

YKK AP エフルージュEX 後方支持タイプ  
着脱式サポート 2本入り×1セット  
色： プラチナステン

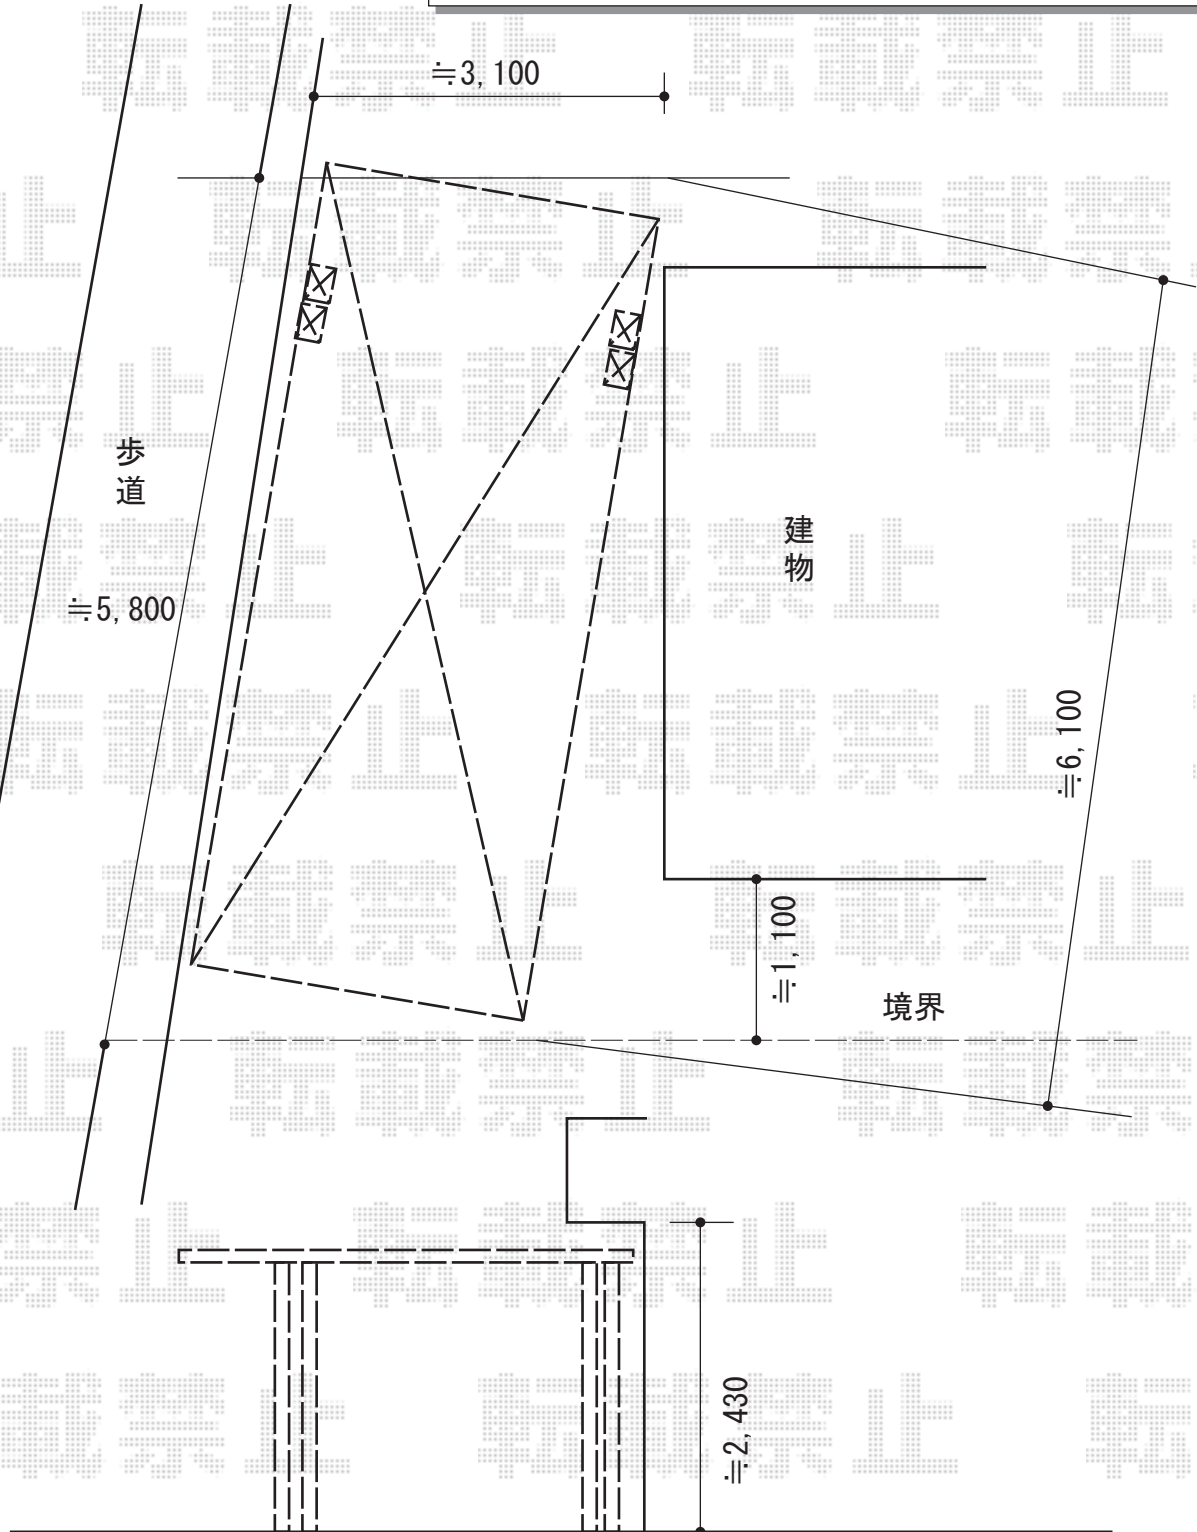

2015-7-287645

担当者

松本