


サイクルポート 施工概略図

LIXIL ネスカFミニ (フラットスタイル) 積雪~20cm対応  
幅= 1,796mm  
奥行= 2,205mm  
色: シャイングレー  
屋根材: ポリカーボネート (クリアマット・すりガラス調)  
柱仕様: 標準柱 (有効高 約1,900mm)

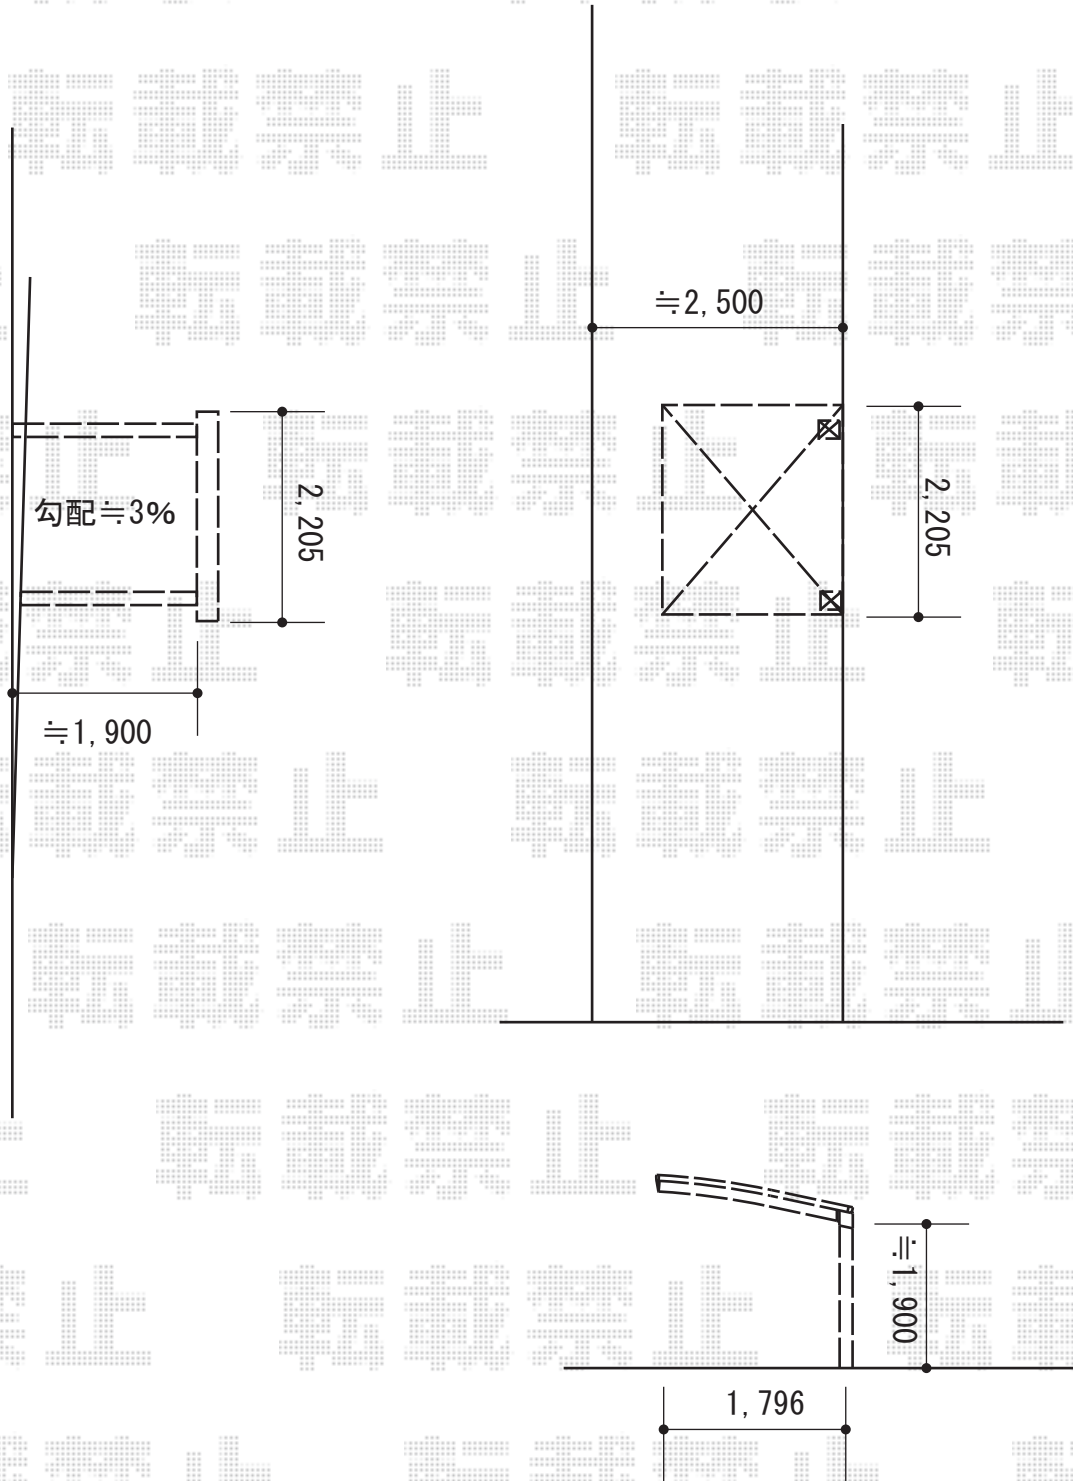

|               |     |    |
|---------------|-----|----|
| 2015-7-287649 | 担当者 | 兼石 |
|---------------|-----|----|