


カーポート 施工概略図

YKK AP エフルージュ トリプル 積雪~20cm対応
 幅= 7,928mm
 奥行= 5,052mm
 色: ブラウン
 屋根材: 熱線遮断ポリカーボネート(クリアマット)
 柱仕様: ハイーフ柱仕様(有効高 約2,350mm)

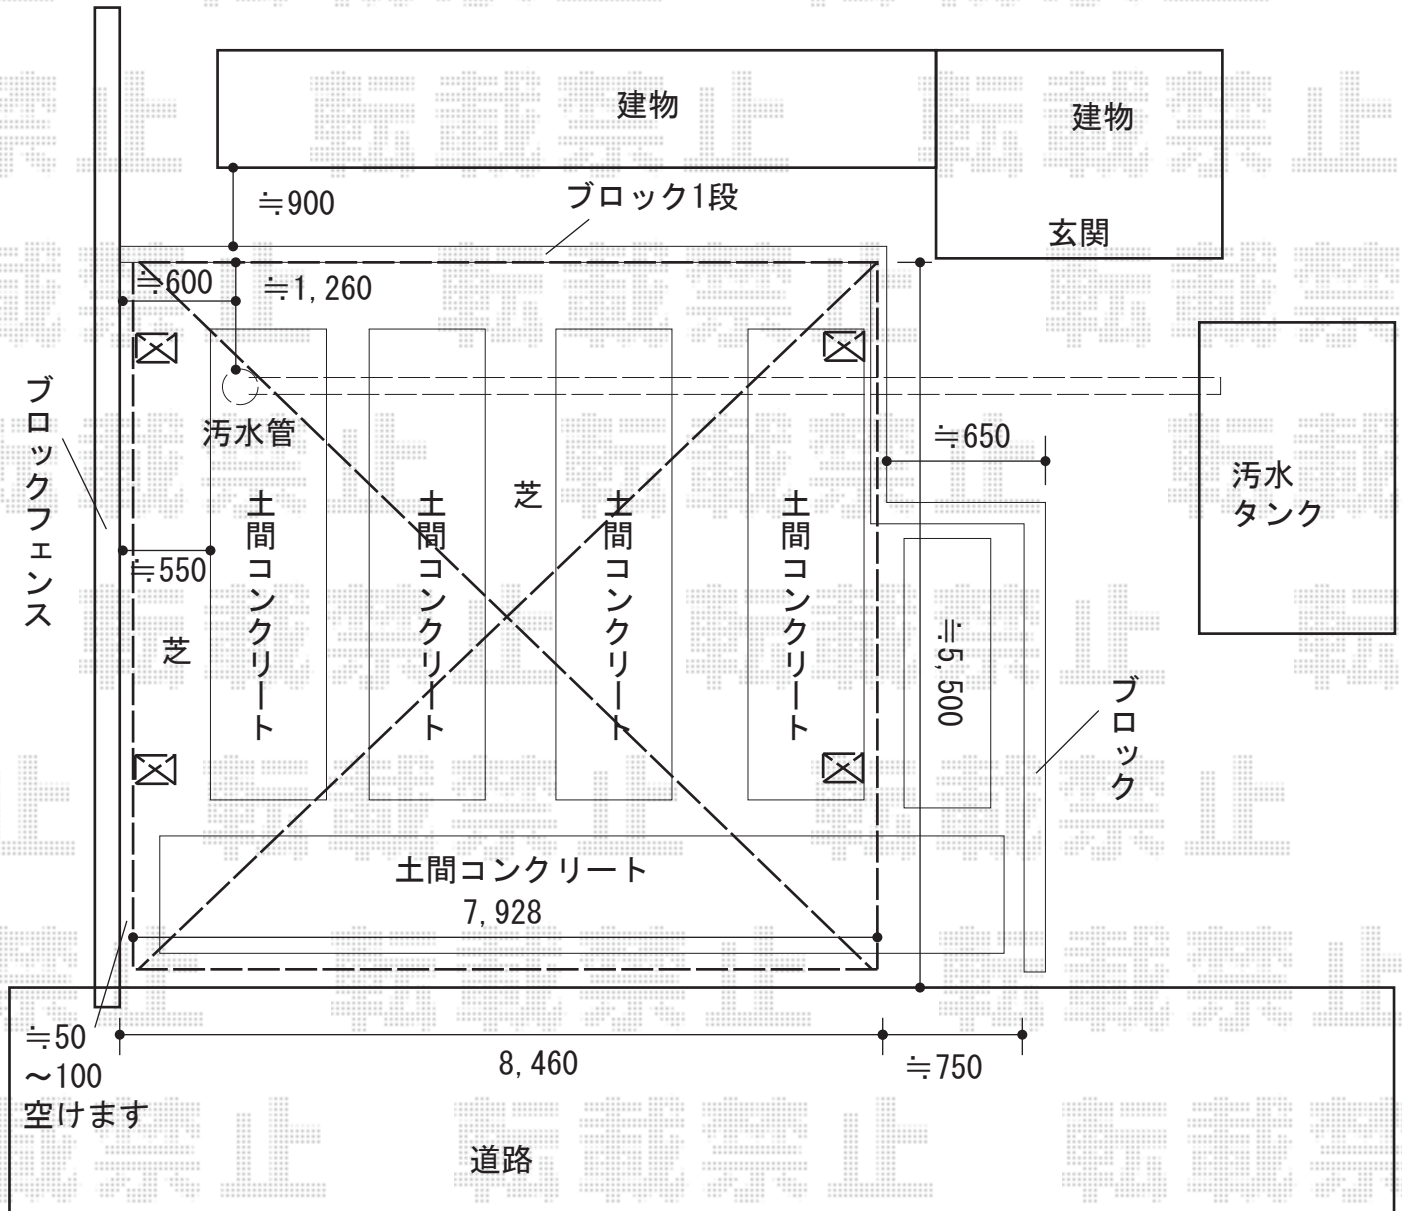

※勾配約350

※納まりはイメージです

2015-7-287742

担当者

赤松