


カーポート 施工概略図

LIXIL ネスカR (ラウンドスタイル) ワイド 積雪~20cm対応
 幅= 5,442mm
 奥行= 5,686mm
 色: シャイングレー
 屋根材: ガリレポリカ (クリアマット・すりガラス調)
 柱仕様: ロング柱25仕様 (有効高 約2,500mm)

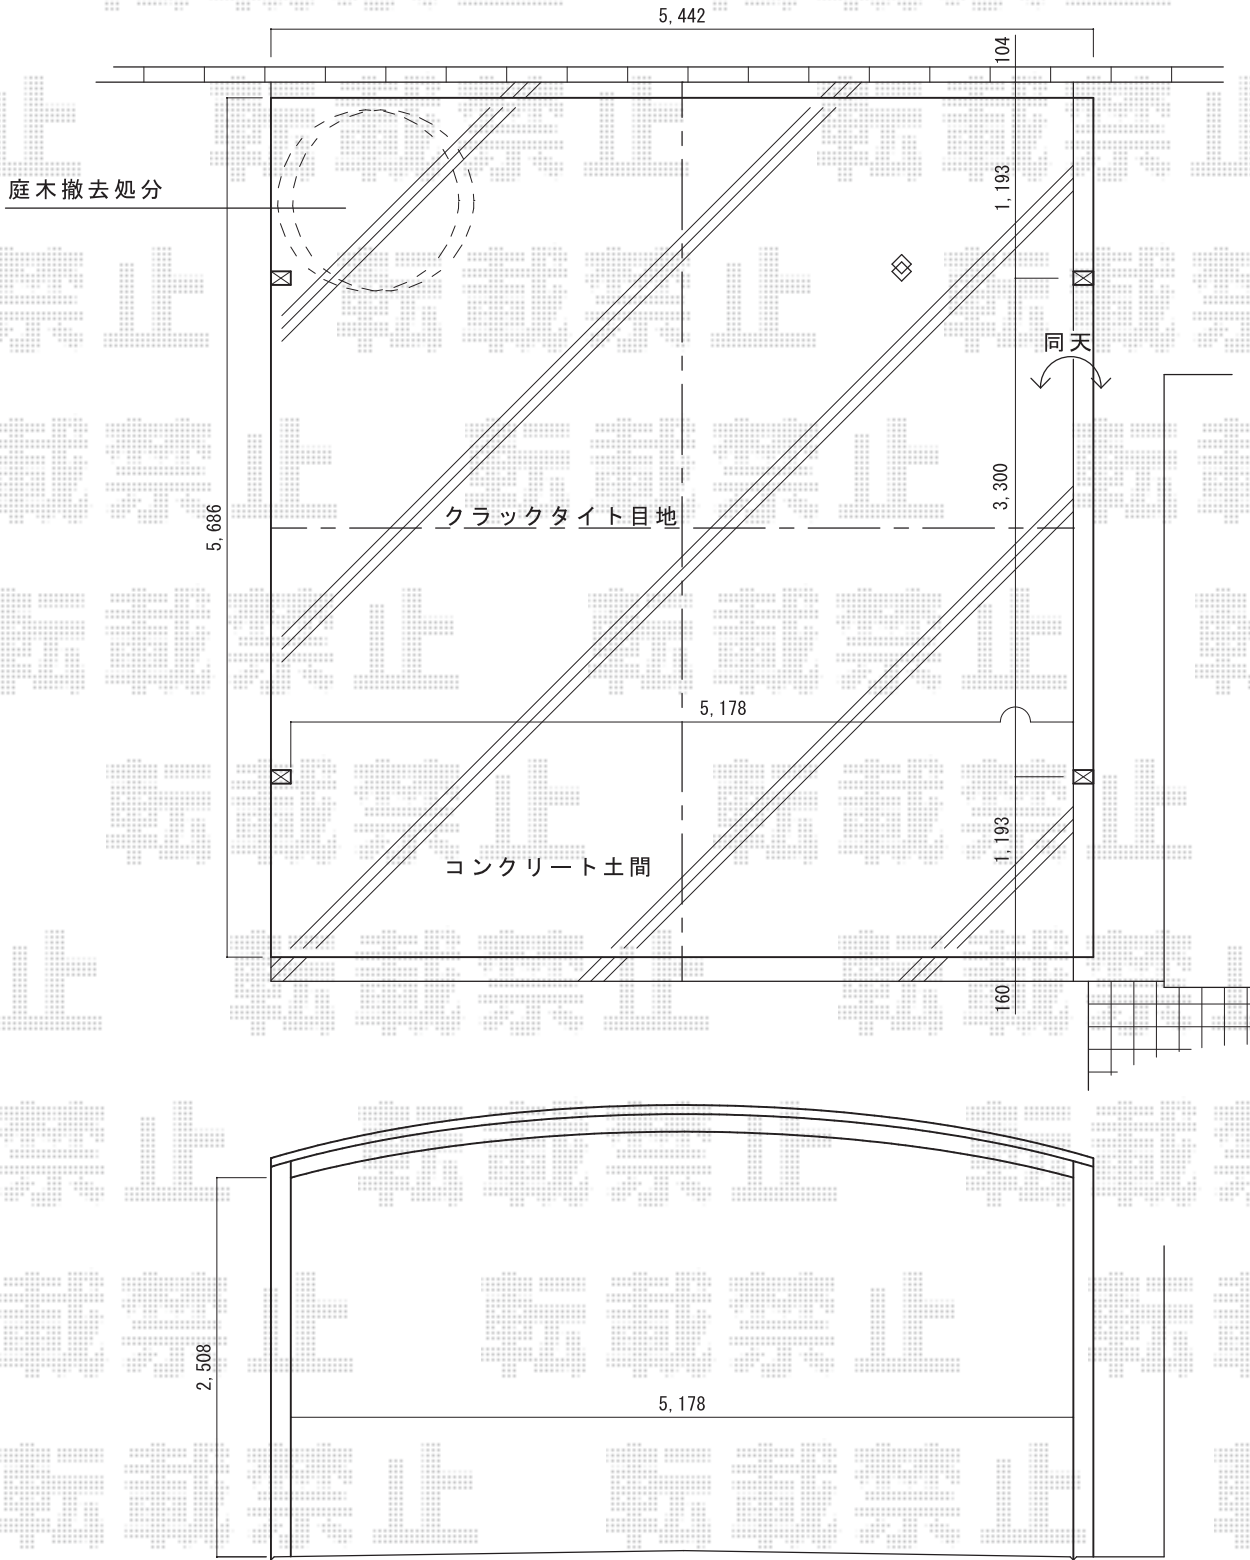

2015-7-287748

担当者

松本