


# テラス屋根 施工概略図

【A】ライザーテラスII F型 テラスタイプ 単体 積雪~20cm対応  
 間口=メーター5000通し(柱芯々4,800mm 屋根幅5,020mm)  
 出幅=3尺(885mm)  
 色: シャイングレー  
 屋根材: 熱線吸収アクアポリカーボネート(ライトブルー)  
 柱仕様: ロング柱位置固定タイプ(柱2本)  
 施工方法: 上止め仕様  
 追加部材: 92エルボ/移動柱固定金具/引戸土間調整剤  
 追加部材: M8用オールアンカー 20個

【B】ライザーテラスII F型 テラスタイプ 単体 積雪~20cm対応  
 間口=関東間2.5間通し(柱芯々4,350mm 屋根幅4,570mm)  
 出幅=4尺(1,185mm)  
 色: シャイングレー  
 屋根材: 熱線吸収アクアポリカーボネート(ライトブルー)  
 柱仕様: ロング柱位置固定タイプ(柱2本)  
 施工方法: 上止め仕様  
 追加部材: 92エルボ/移動柱固定金具/引戸土間調整剤  
 追加部材: M8用オールアンカー 20個

【B】設置用 吊り下げ物干し ロング 2本入  
 色: シャイングレー  
 数量: 1セット

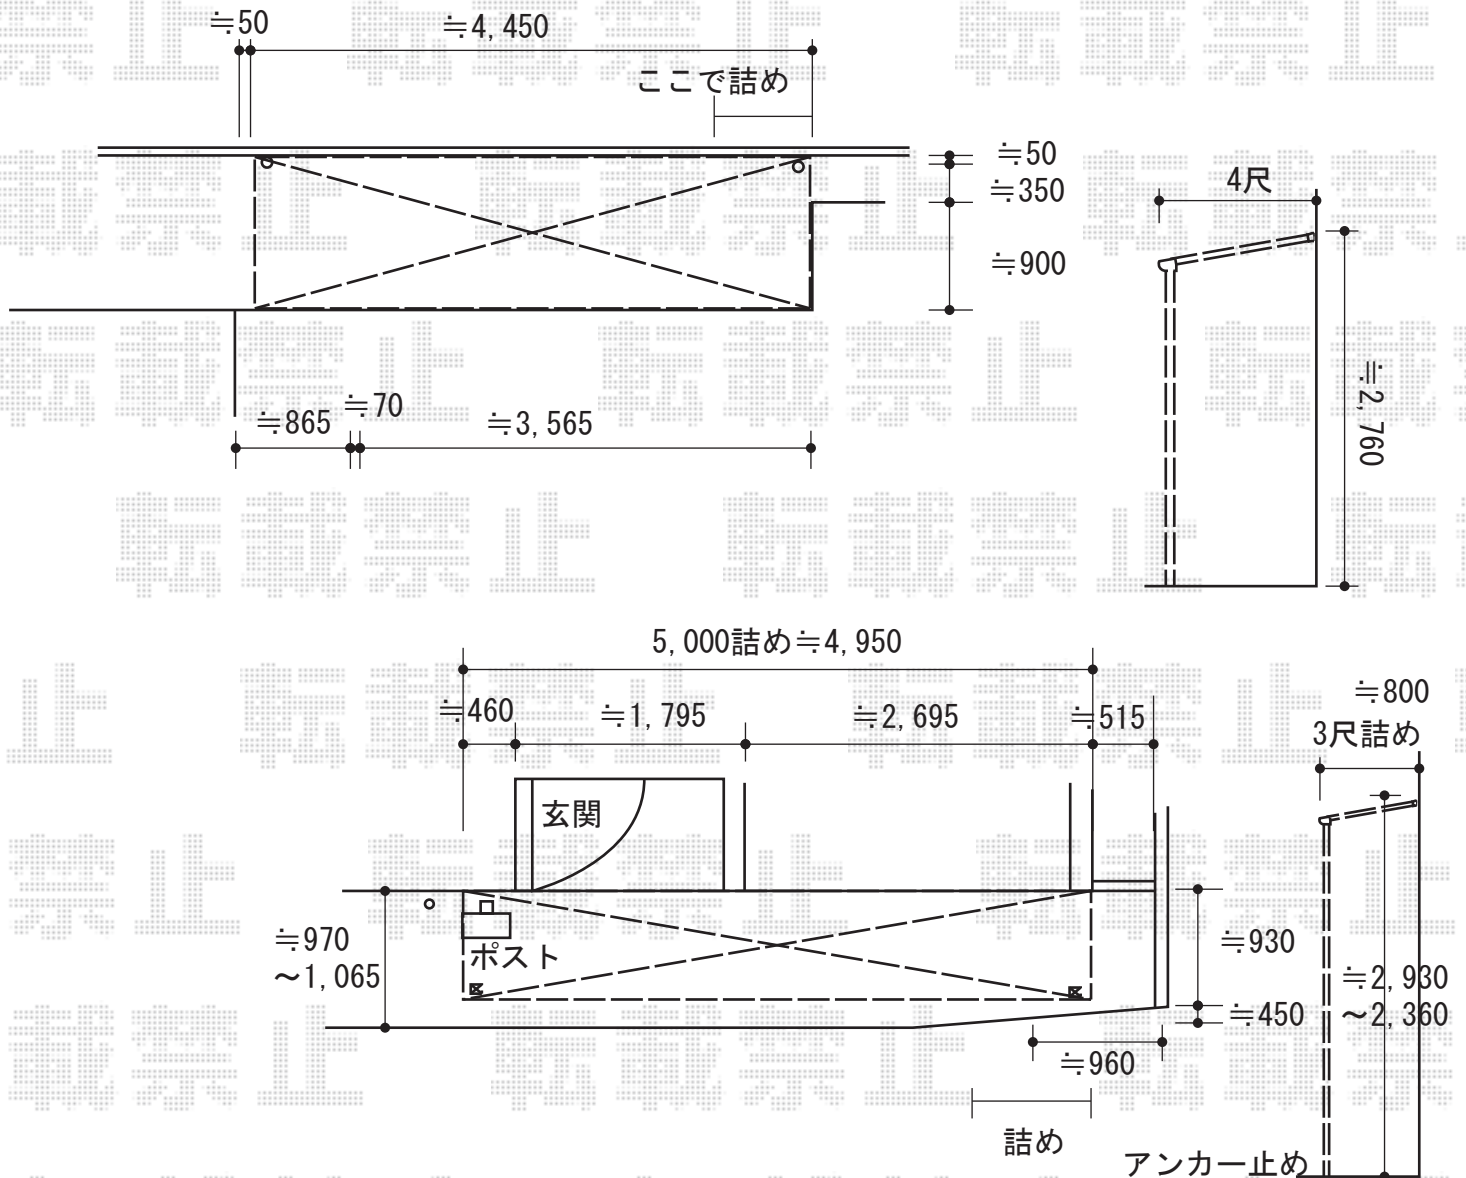

2015-7-287803

担当者

邑智