

カーポート 施工概略図

LIXIL ネスカF (フラットスタイル) 積雪~20cm対応


幅= 2,692mm

奥行= 5,430mm

色: ブラック

屋根材: 熱線吸収ポリカーボネート (クリアマットS・すりガラス調)

柱仕様: 標準柱仕様 (有効高 約2,200mm)

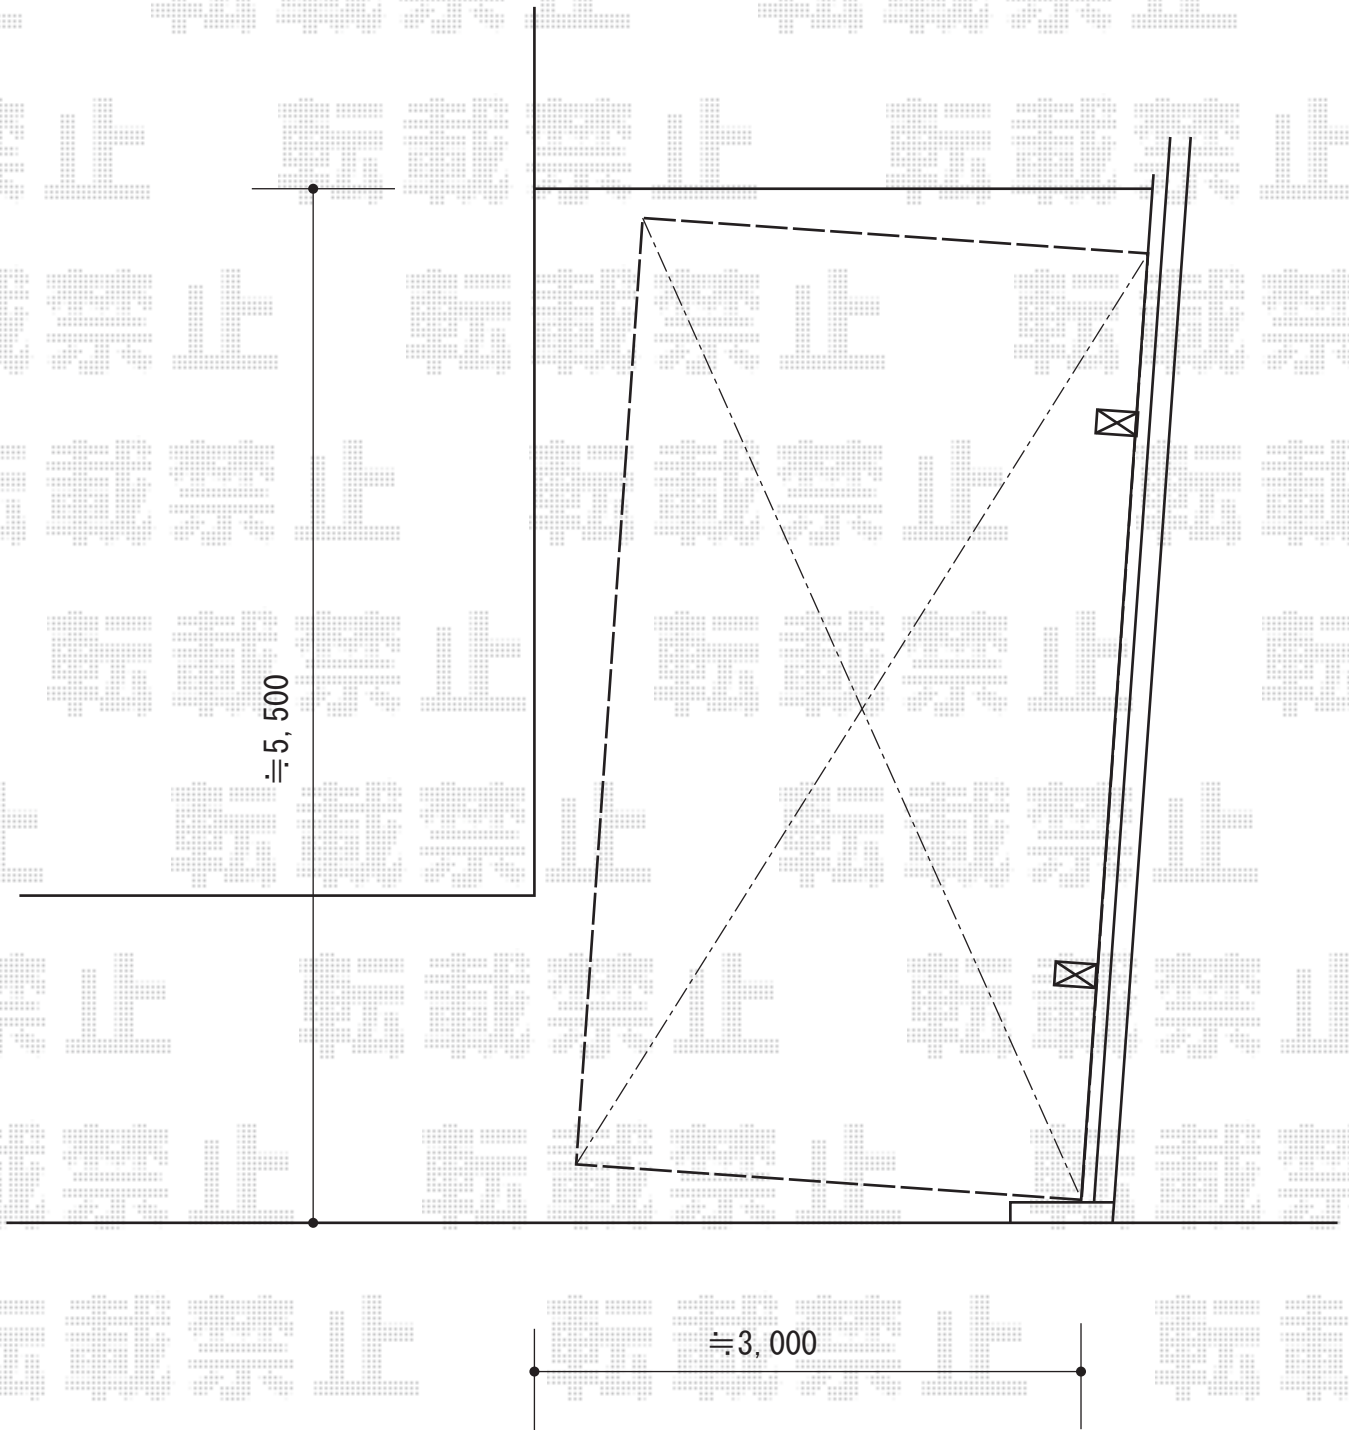

2015-7-287828

担当者

酒井