


カーポート 施工概略図

LIXIL(トステム) ルーフポートシグマIII 積雪~20cm対応
 幅= 3,499mm
 奥行= 4,980mm
 色: シヤイングレー
 屋根材: ポリカーボネート (ブルースモーク)
 柱仕様: 標準柱仕様 (有効高 約2,250mm)

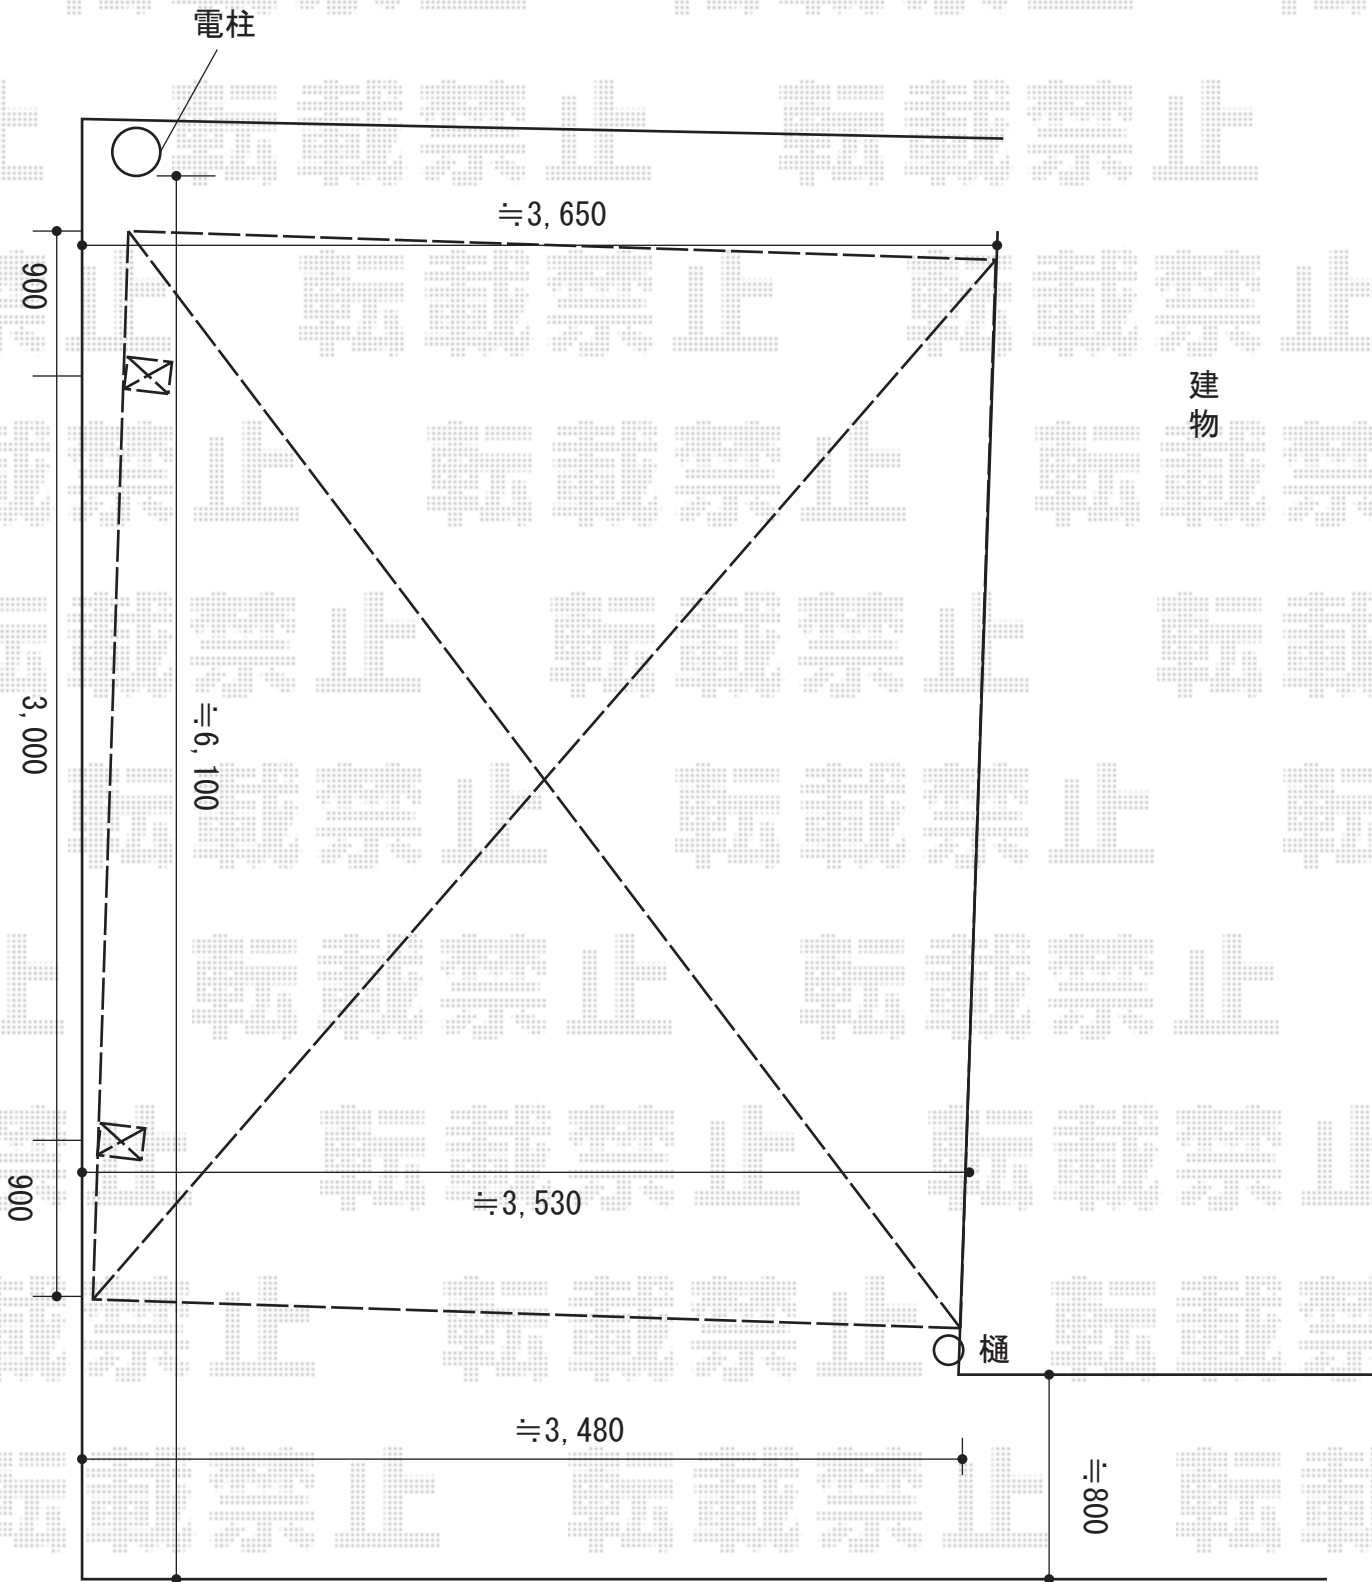

2015-7-287858	担当者	酒井
---------------	-----	----