


# カーポート 施工概略図

LIXIL ネスカF (フラットスタイル) ワイド 積雪~20cm対応  
幅= 5,417mm  
奥行= 5,002mm  
色: ブラック  
屋根材: 熱線吸収ポリカーボネート (クリアマットS・すりガラス調)  
柱仕様: 標準柱仕様 (有効高 約2,200mm)

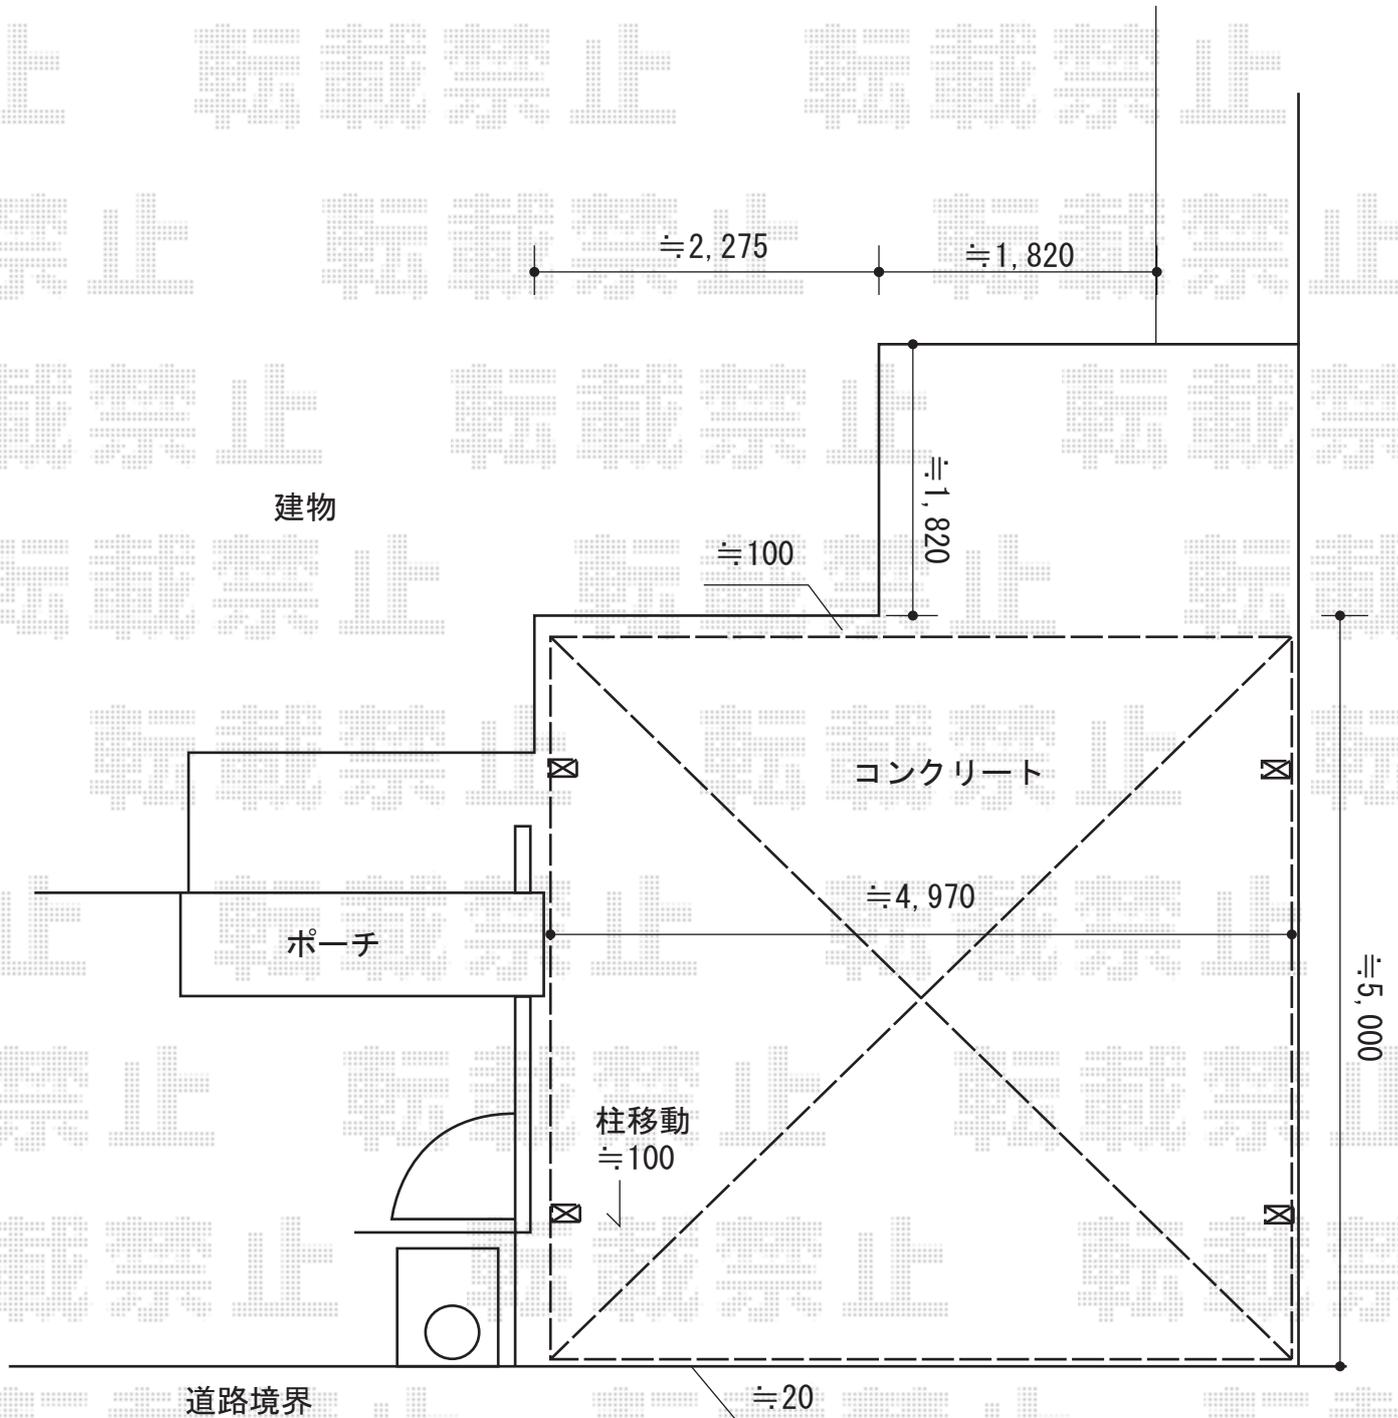

2015-7-287861

担当者

赤松