


カーポート 施工概略図

LIXIL ネスカR (ラウンドスタイル) 縦連棟 積雪~20cm対応
幅= 2,551mm
奥行= 11,334mm
色: ホワイト
屋根材: ガリレポリカ (クリアマット・すりガラス調)
柱仕様: 標準柱仕様 (有効高 約2,200mm)

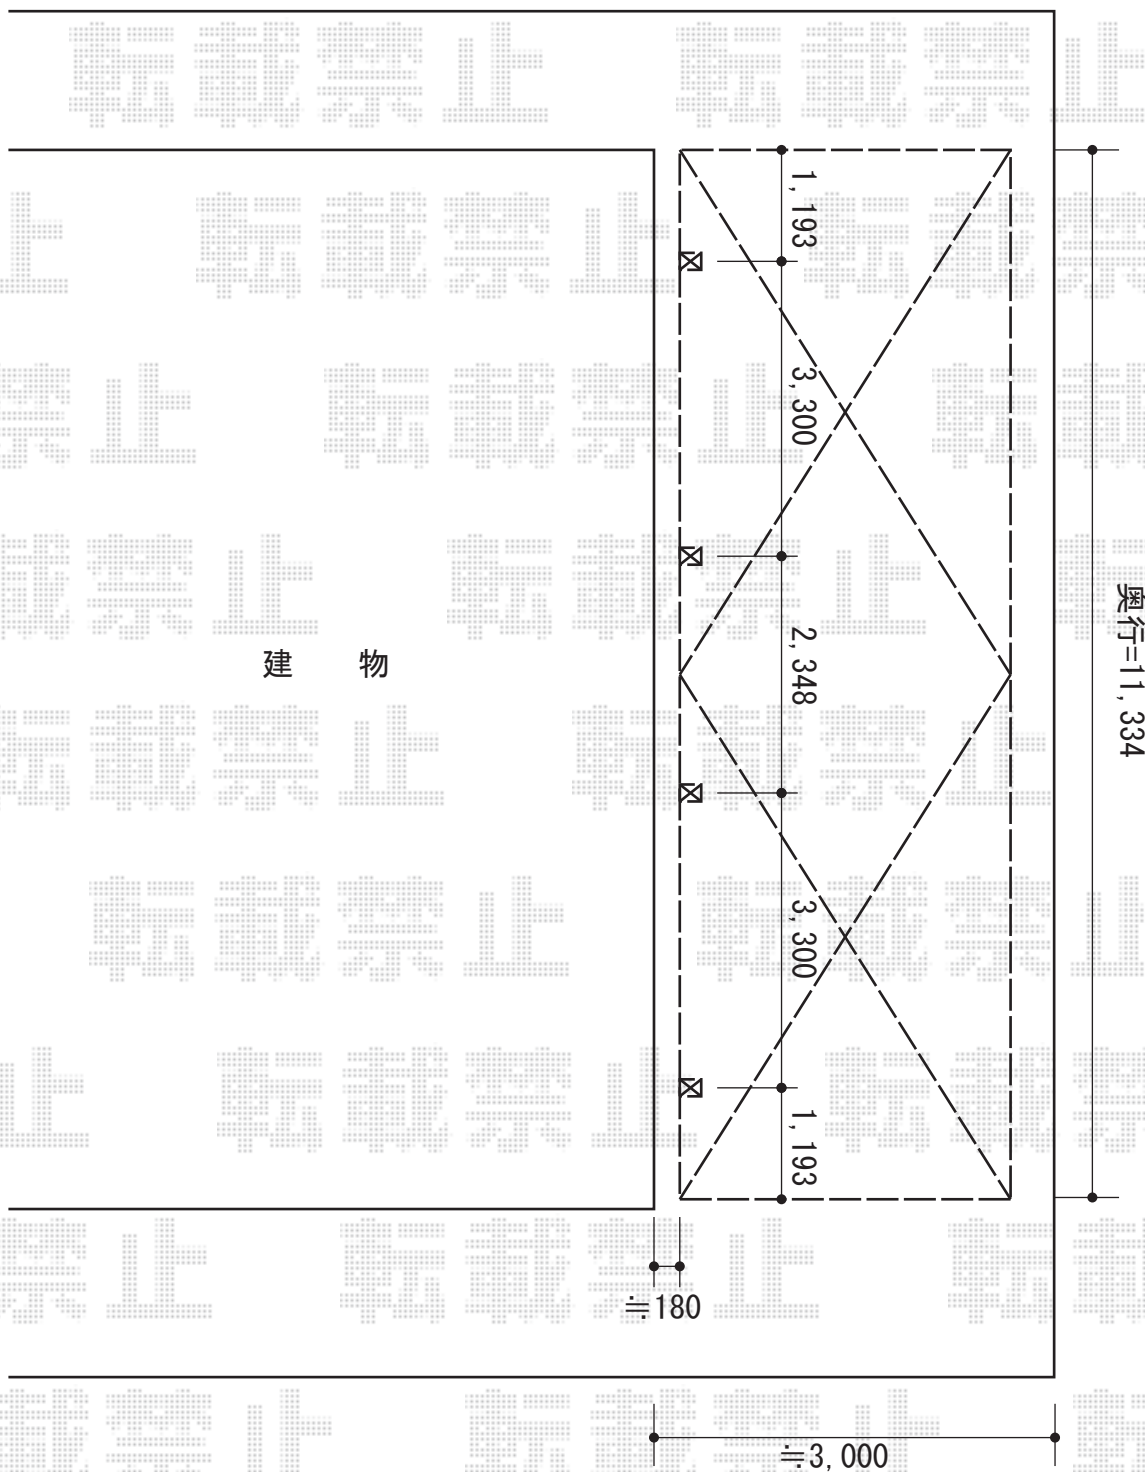

2015-7-287879

担当者

赤松