


カーポート 施工概略図

YKK AP レイナキャップツインポートグラン 積雪~20cm対応
幅= 5,398mm
奥行= 5,052mm
色： プラチナステン
屋根材： 熱線遮断ポリカーボネート（アースブルーマット調）
柱仕様： ハイルフ柱仕様（有効高 約2,350mm）

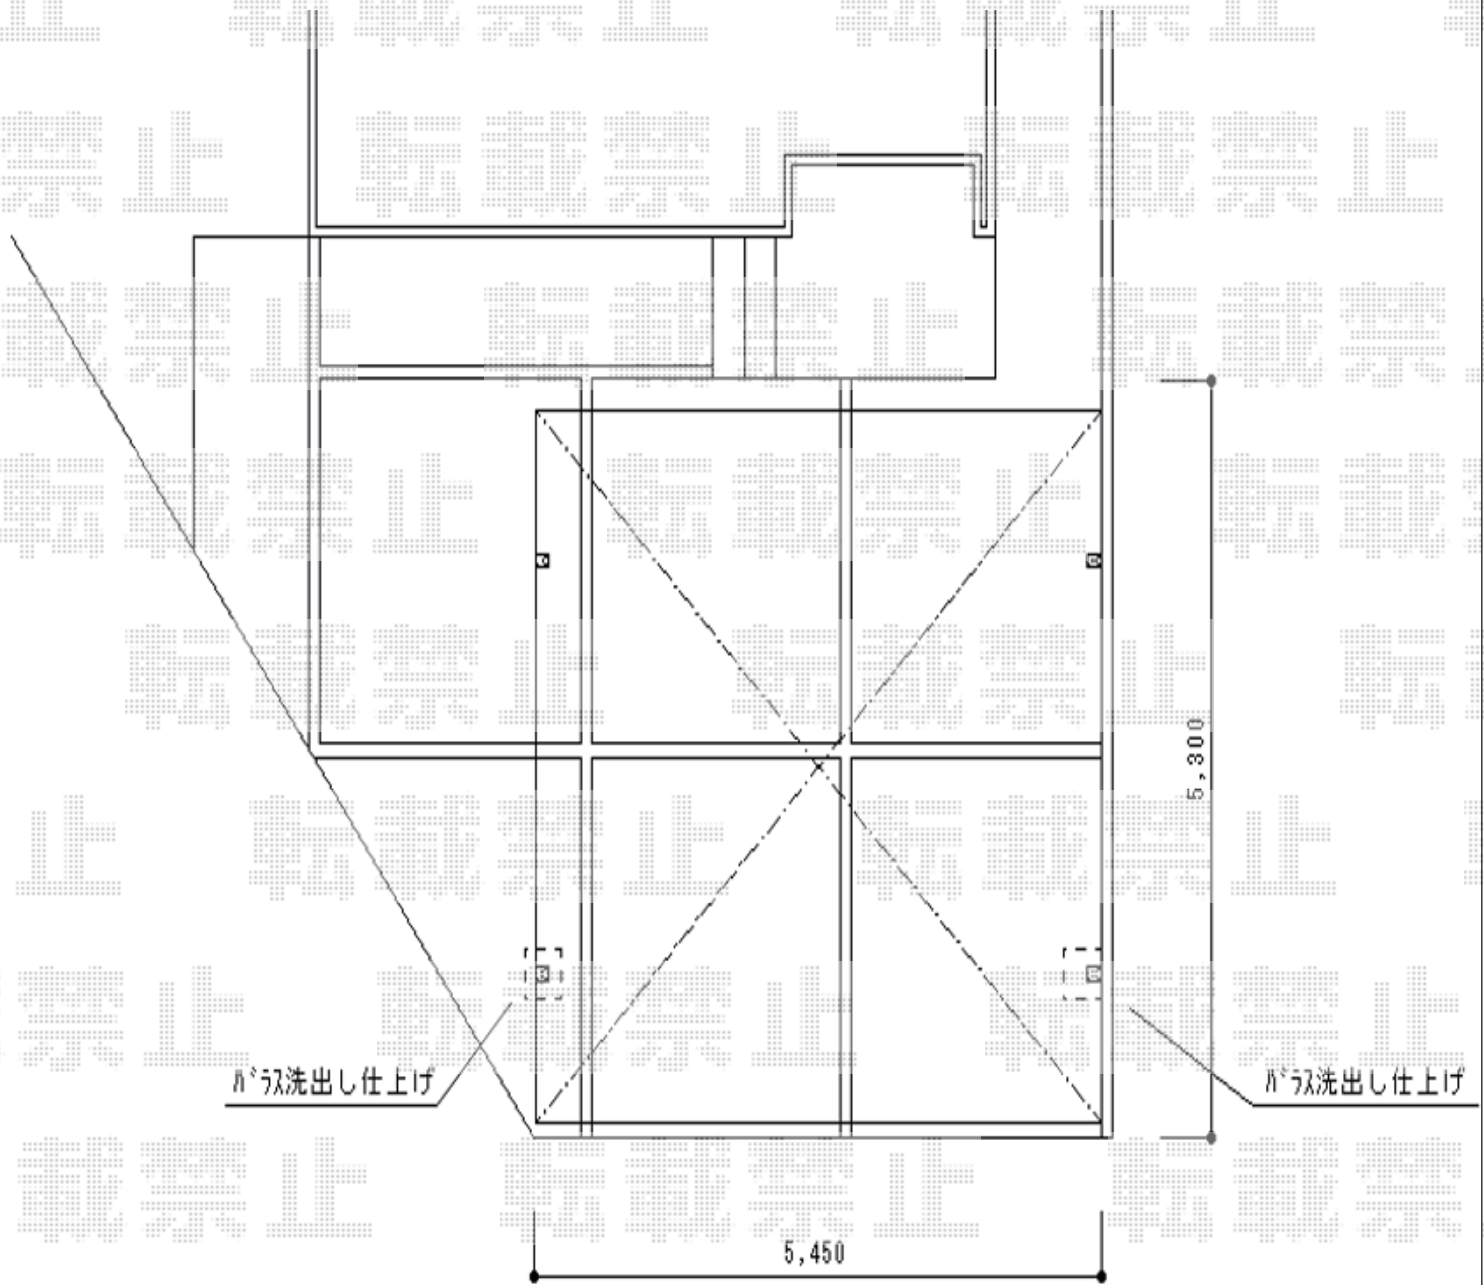

2015-7-287992

担当者

松本