


カーポート・カーゲート 施工概略図

LIXIL フーゴF (フラットスタイル) 積雪~20cm対応  
 幅= 2,992mm  
 奥行= 5,430mm  
 色: シャイングレー  
 屋根材: 熱線吸収ポリカーボネート (クリアマットS・すりガラス調)  
 柱仕様: ロング柱25仕様 (有効高 約2,500mm)

LIXIL フーゴF 着脱式サポート ロング柱25用 2本入り×1セット  
 色: シャイングレー

LIXIL (TOEX) ワイドオーバードアS1型 電動式  
 本体 (W×H) = (3,250mm × 1,200mm)  
 色: ブラック  
 柱仕様: ハイルーフ柱仕様 (有効通過高2,150mm)  
 駆動: 1モーター外観左側駆動/AC100V結線用柱仕様  
 リモコン: 標準1個入り

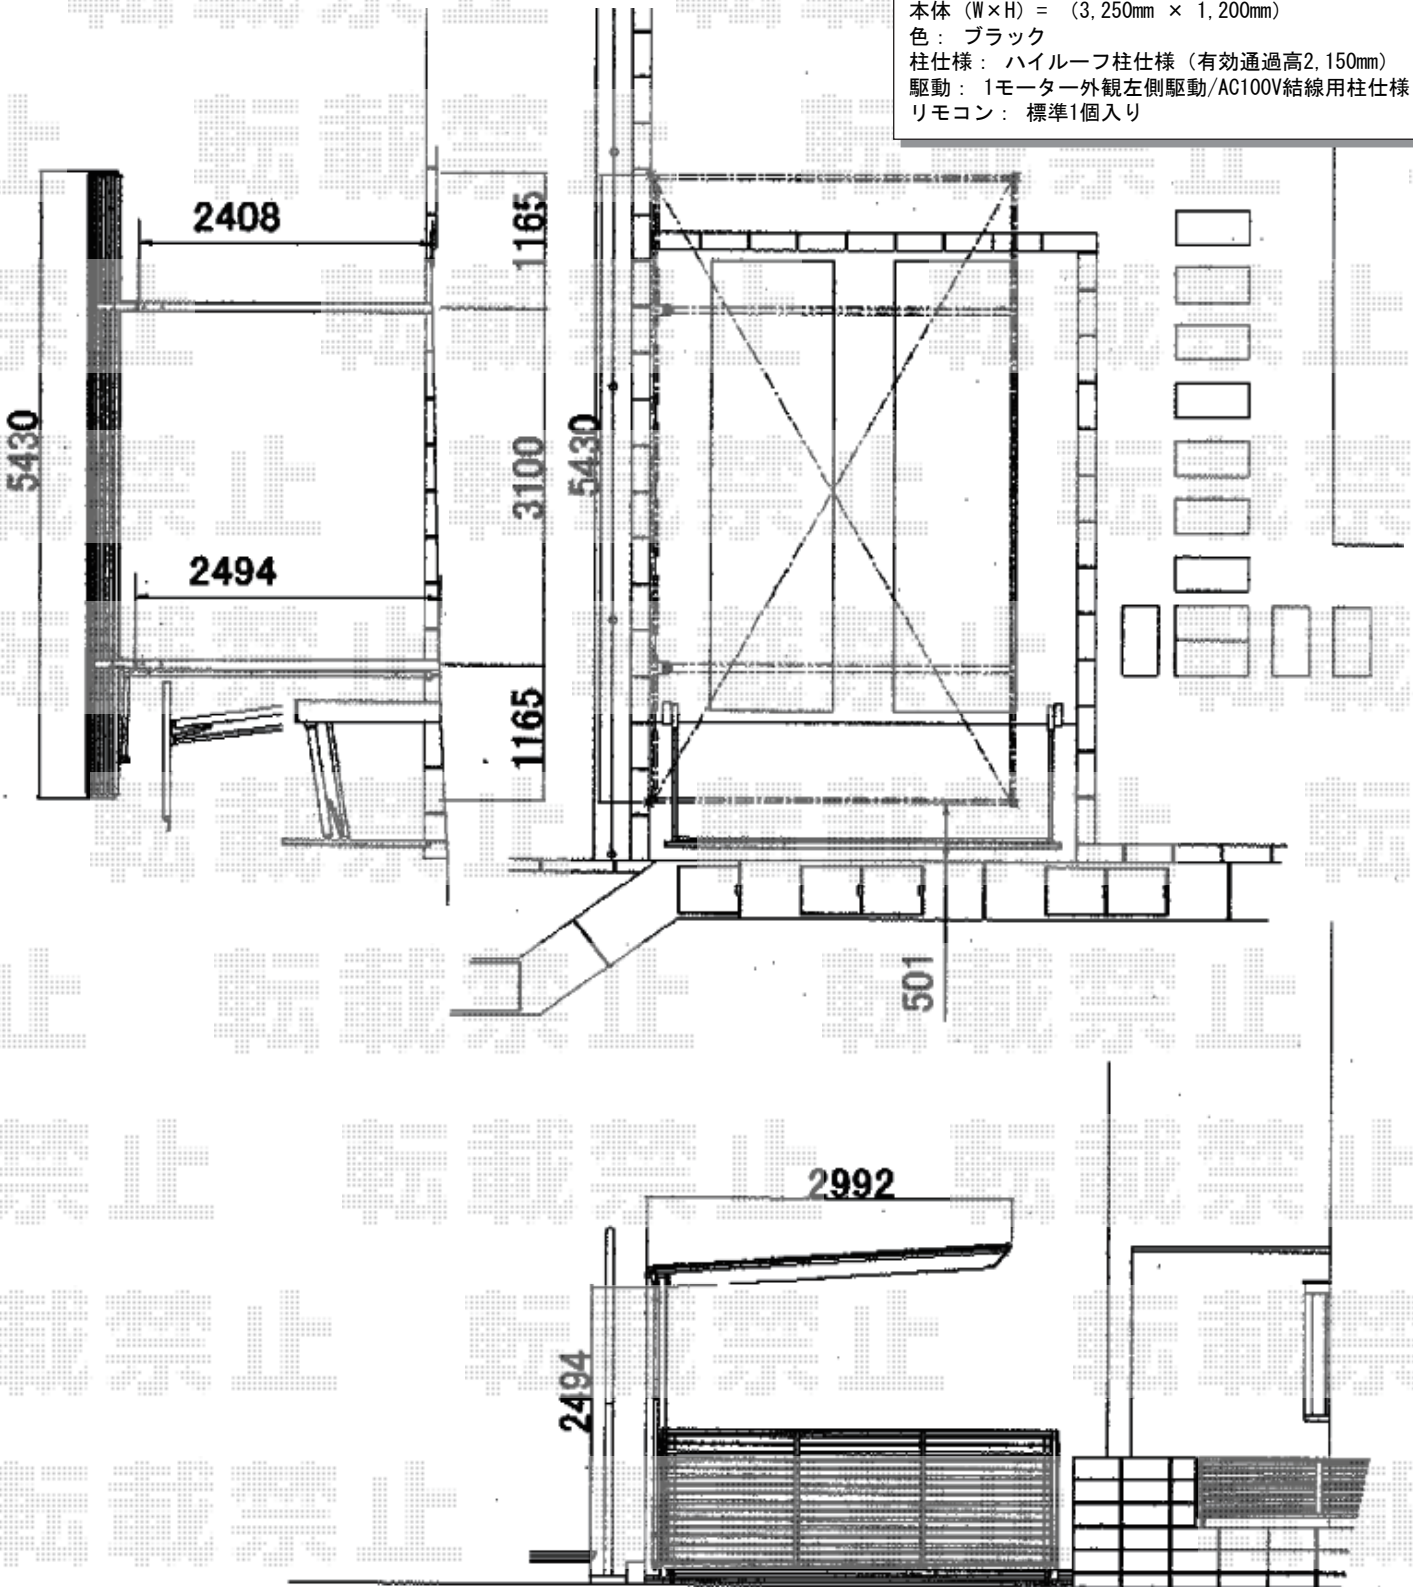

2015-7-288047

担当者

松本