
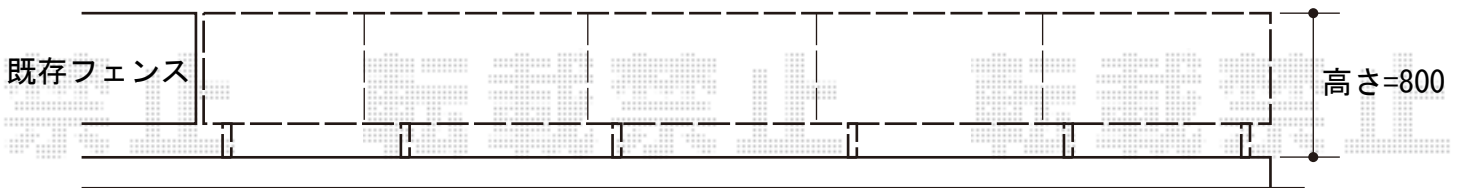


# フェンス 施工概略図

積水樹脂 メッシュフェンス G10-R 自由柱  
本体1枚 (W×H) = (2,000mm×800mm) ×5枚  
支柱： #800×6本  
支柱金具： #800×6セット  
保護キャップ： ×1セット  
色： ホワイト

※既存との連結は無しでみております

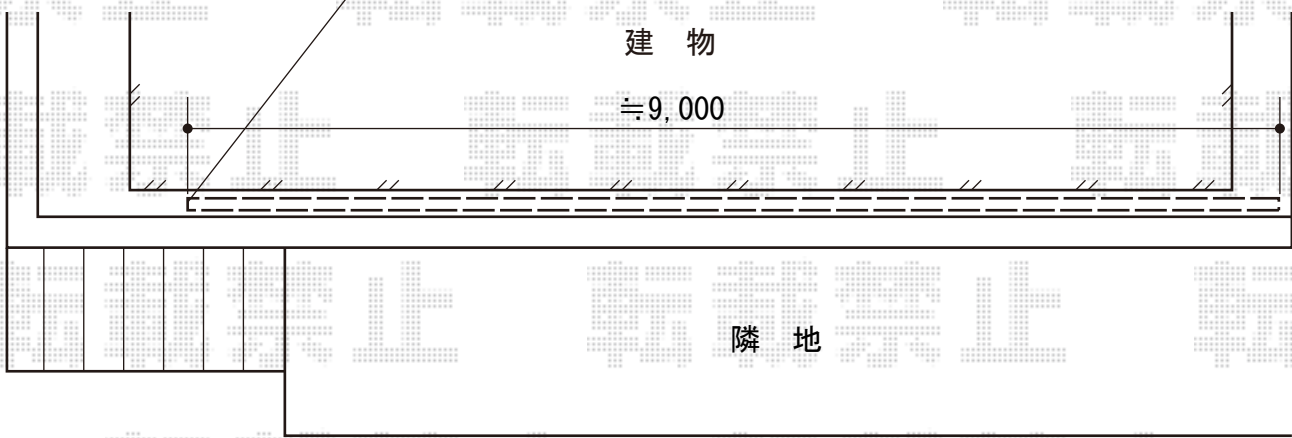

2015-7-288056

担当者

仲西