


カーポート 施工概略図

YKK AP レイナツインポートグラン 積雪~20cm対応  
幅=5,392mm  
奥行=5,052mm  
色：ホワイト  
屋根材：熱線遮断ポリカーボネート（クリアマット）  
柱仕様：ハイルーフ柱仕様（有効高 約2,355mm）

YKK AP レイナツインポートグラン 屋根ふき材補強部品 2セット  
色：カームブラック \*1色のみ

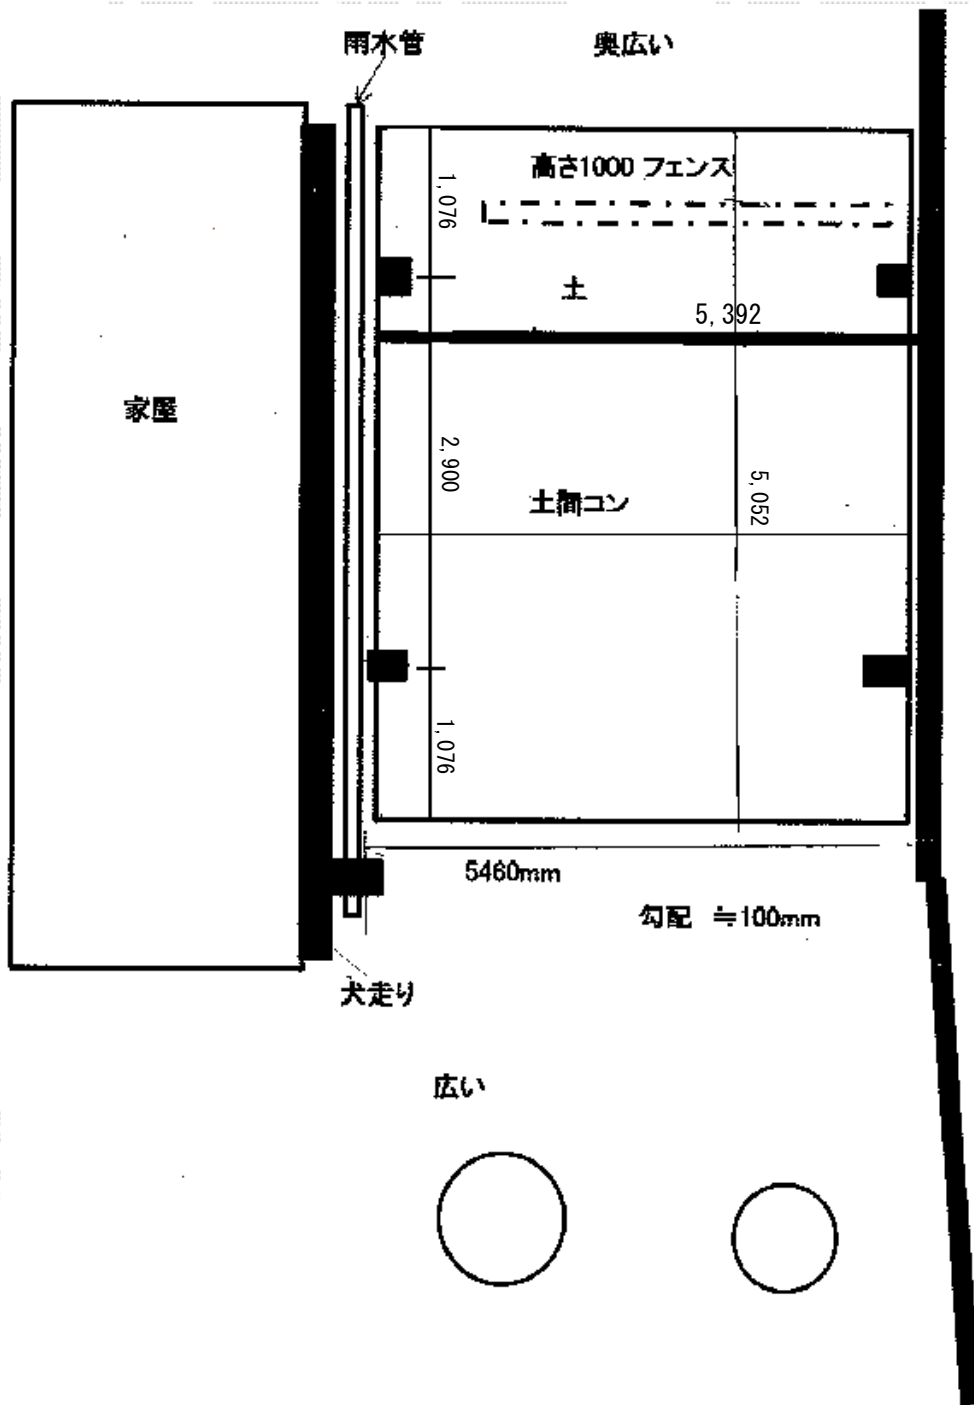

2015-7-288065

担当者

赤松