


カーポート 施工概略図

LIXIL フーゴF (フラットスタイル) ワイド 積雪~20cm対応
 幅= 5,417mm
 奥行= 5,002mm
 色 : シャイングレー
 屋根材 : 熱線吸収ポリカーボネート (クリアマットS・すりガラス調)
 柱仕様 : 標準柱仕様 (有効高 約2,200mm)

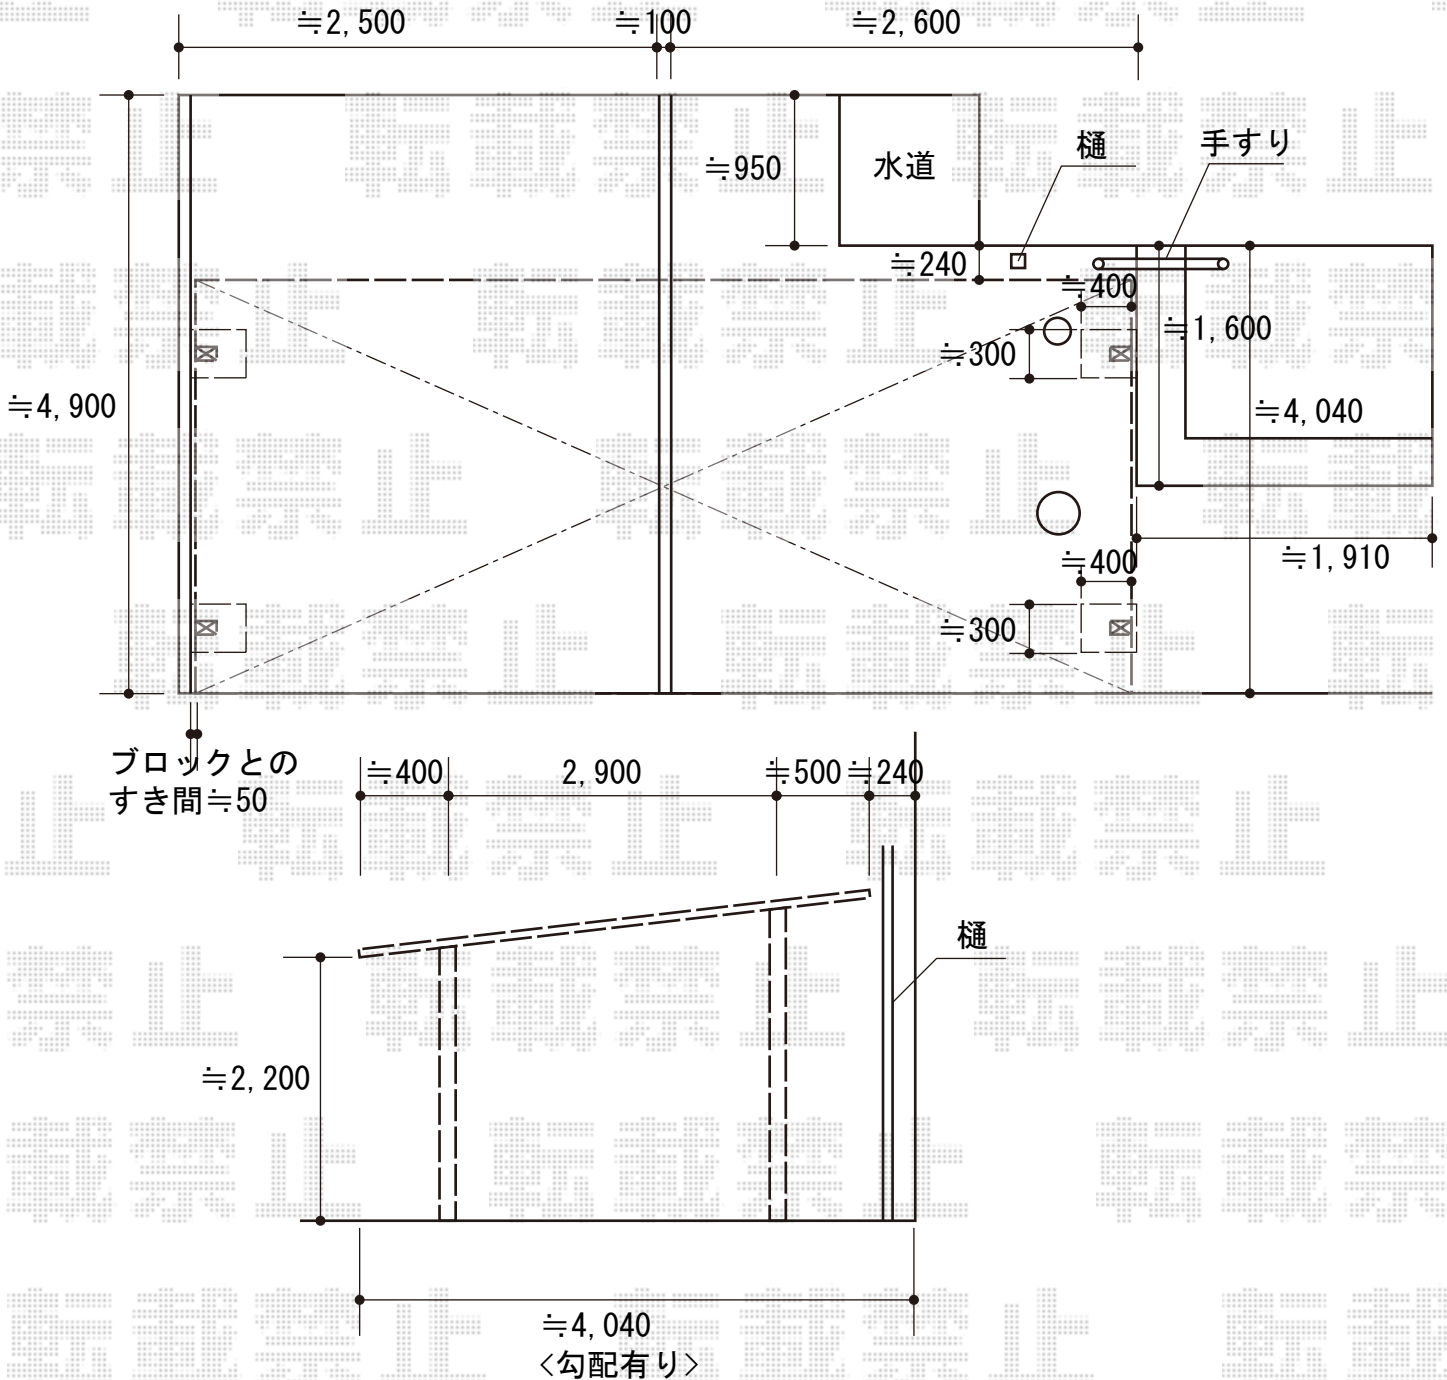

2015-7-288070

担当者

酒井