


カーポート 施工概略図

LIXIL フーゴF (フラットスタイル) 木調色 積雪~20cm対応
幅= 2,692mm
奥行= 5,028mm
色: クリエモカシャイングレー+クリエラスク
屋根材: 熱線吸収ポリカーボネート (ブルーマットS・すりガラス調)
柱仕様: 標準柱仕様 (有効高 約2,200mm)

LIXIL フーゴF (フラットスタイル) 着脱式サポート 標準用 2本入り×1セット
色: シャイングレー

タカショー e-アートウッドパーツ
アルミ スリットフェンス用 格子材 70角
70×70×L4000mm: 4本
色: ダークパイン
格子材70角用キャップ: 8個

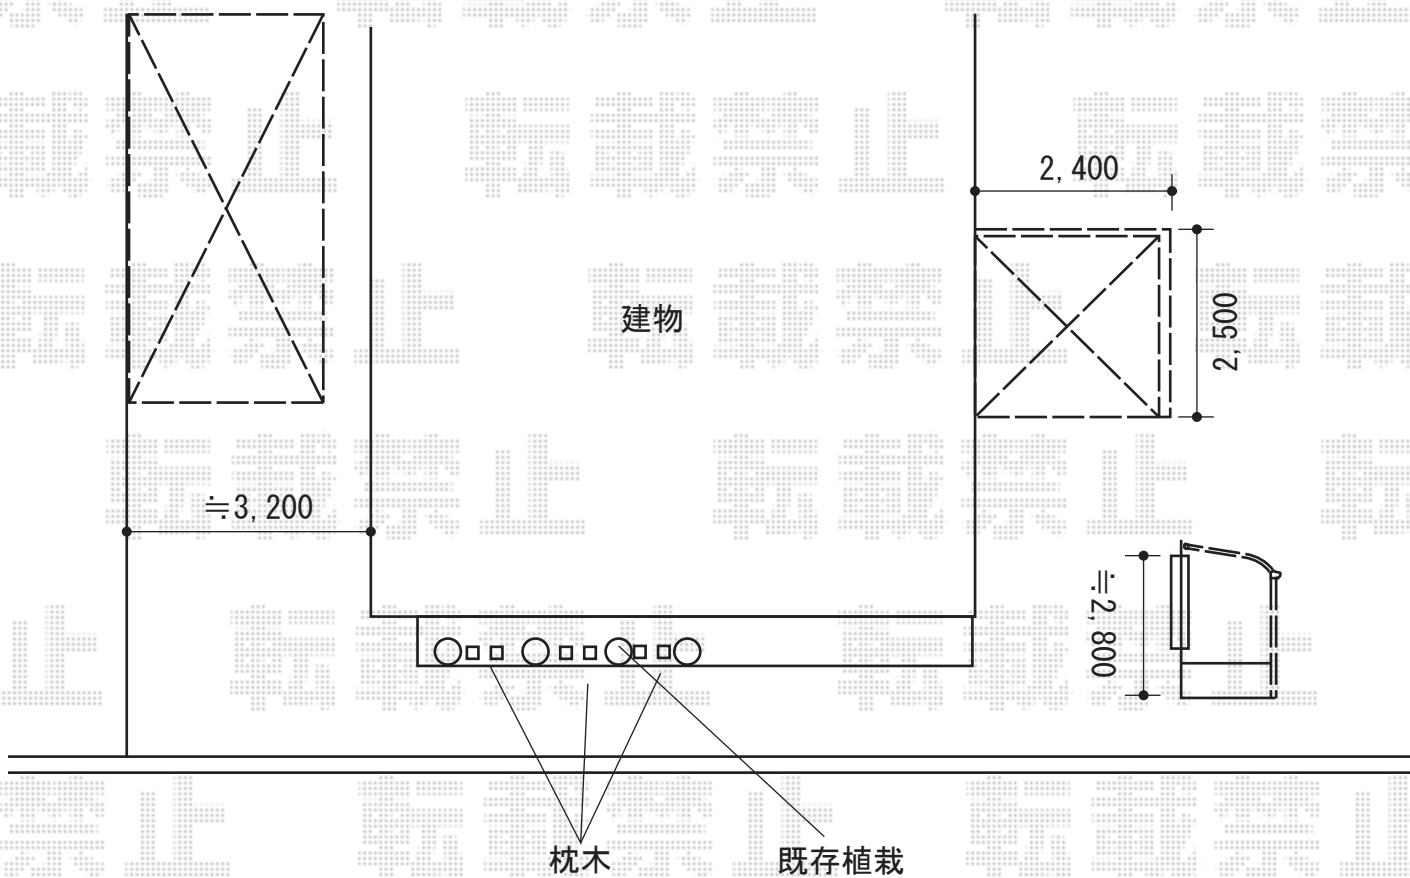

2015-7-288130

担当者

酒井