

バルコニー屋根 施工概略図

LIXIL(トステム)

ライザーテラスII F型 屋根タイプ 単体 積雪~20cm対応

間口= 関東間2.0間 (柱芯々3,440mm 屋根幅3,660mm)

出幅= 4尺 (1,185mm)

色: シャイングレー

屋根材: ポリカーボネート (クリアマット)

柱仕様: 出幅自在桁タイプ (柱2本)


施工方法: 下止め仕様

柱固定部品仕様: 中間用×2

LIXIL(トステム) ライザーテラスII用 吊り下げ式物干し

仕様: 標準 2本入り

色: シャイングレー

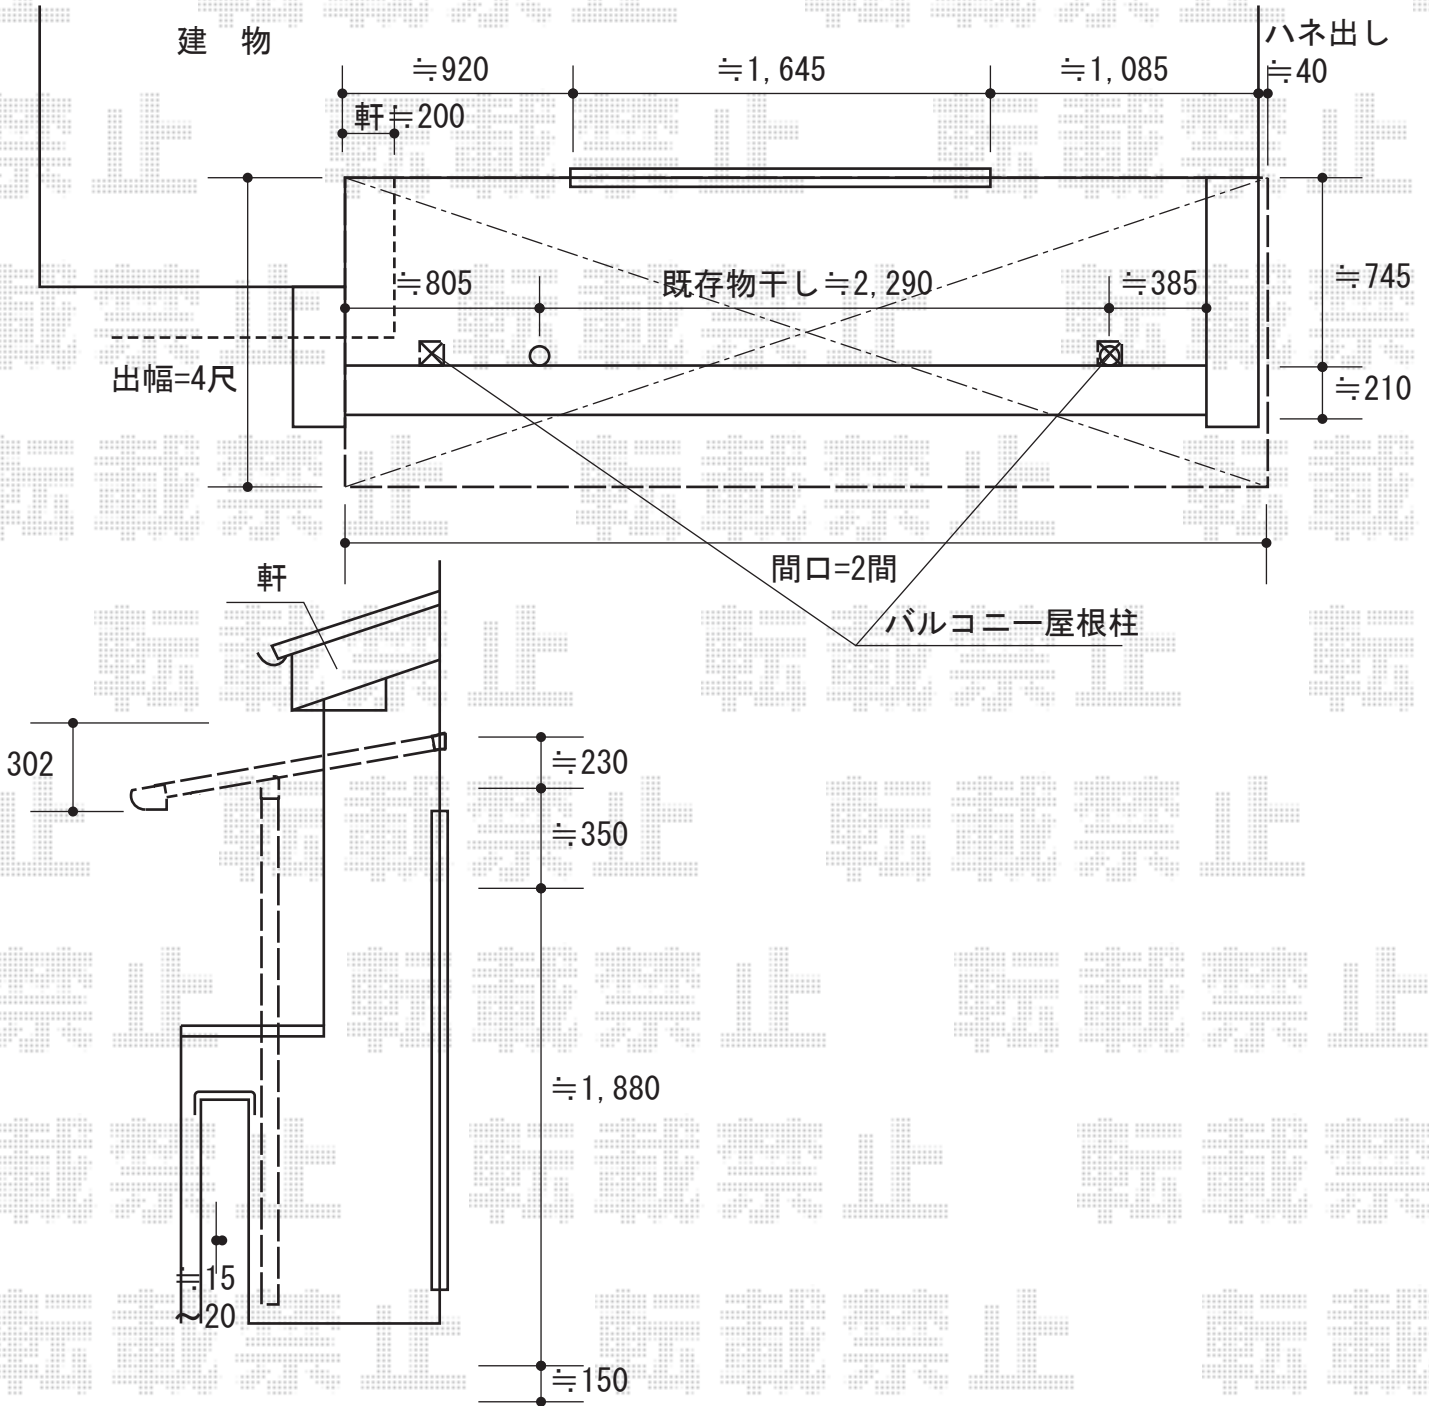

2015-7-288180

担当者

木附