

カーポート 施工概略図

LIXIL ネスカR (ラウンドスタイル) 積雪~20cm対応

幅= 2,400mm

奥行= 4,980mm


色: シャイングレー

屋根材: 熱線吸収ポリカーボネート (クリアマットS・すりガラス調)

柱仕様: ロング柱25仕様 (有効高 約2,500mm)

LIXIL ネスカR 着脱式サポート ロング柱 (H25) 用 2本入り×1セット

色: シャイングレー

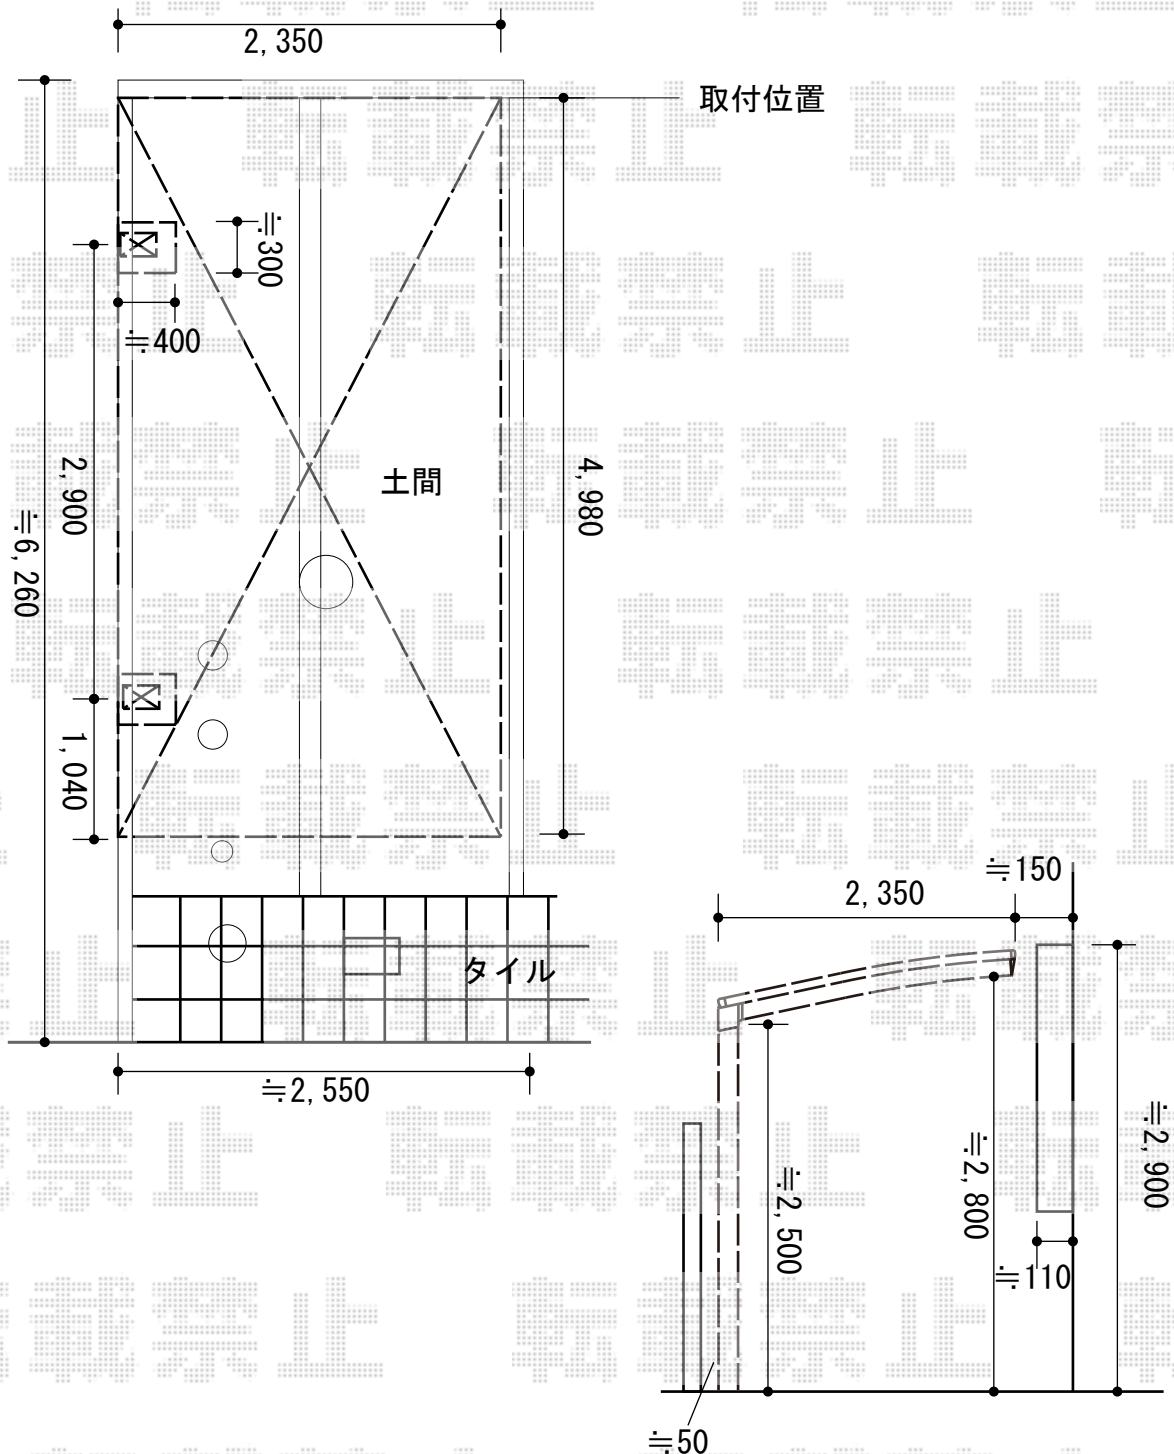

2015-7-288203

担当者

酒井