
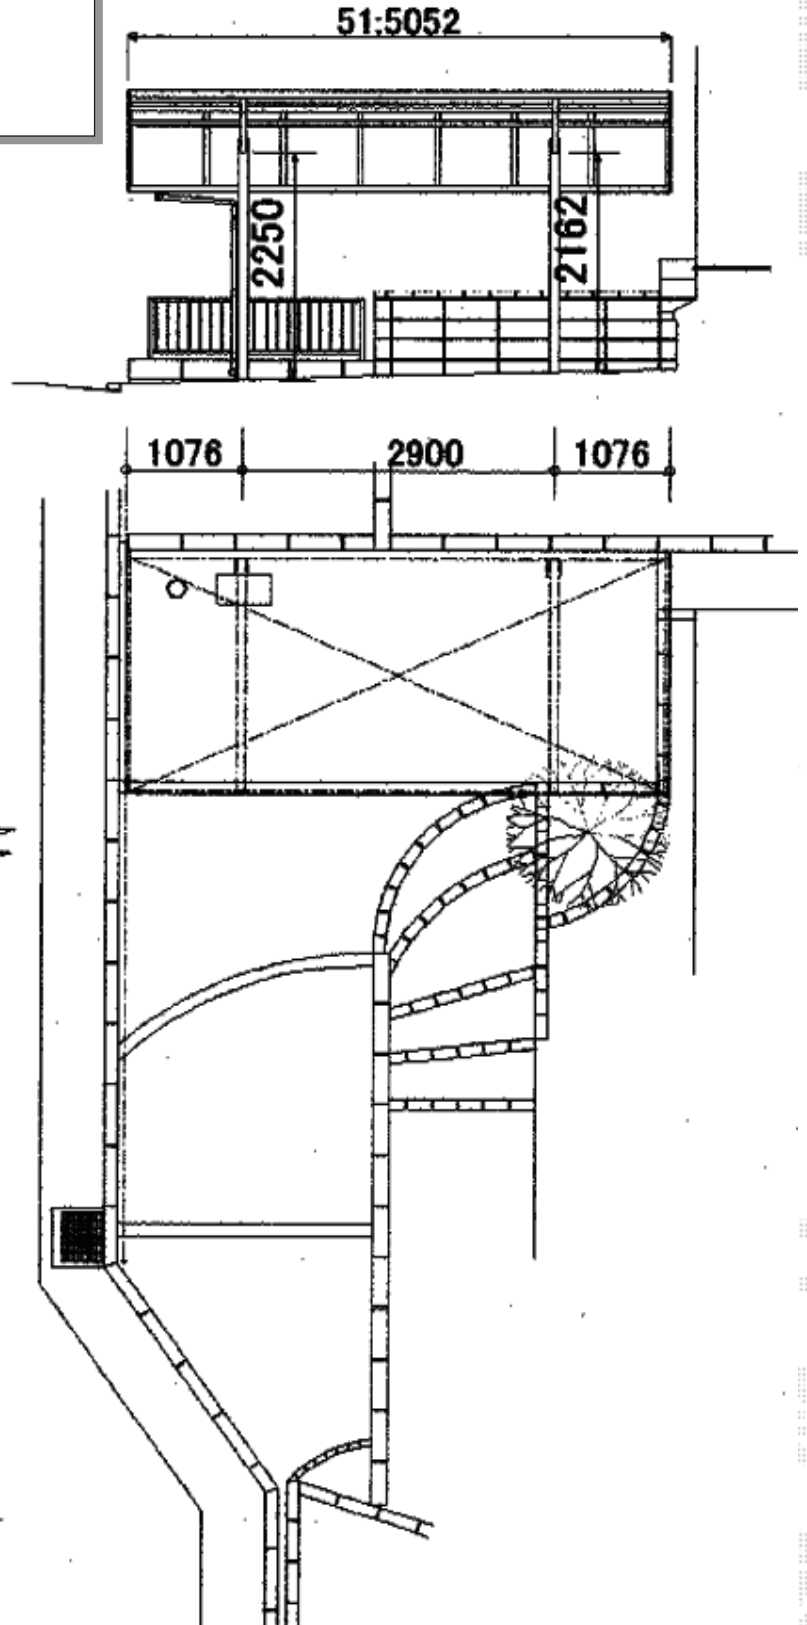


# カーポート工事 施工概略図

Value Select プレシオスポーツ アルファ 積雪~20cm対応  
幅= 2,402mm  
奥行= 5,052mm  
色: ノーブルステン  
屋根材: ポリカーボネート (ガラスマット)  
柱仕様: ハイーフ柱仕様 (有効高 約2,250mm)

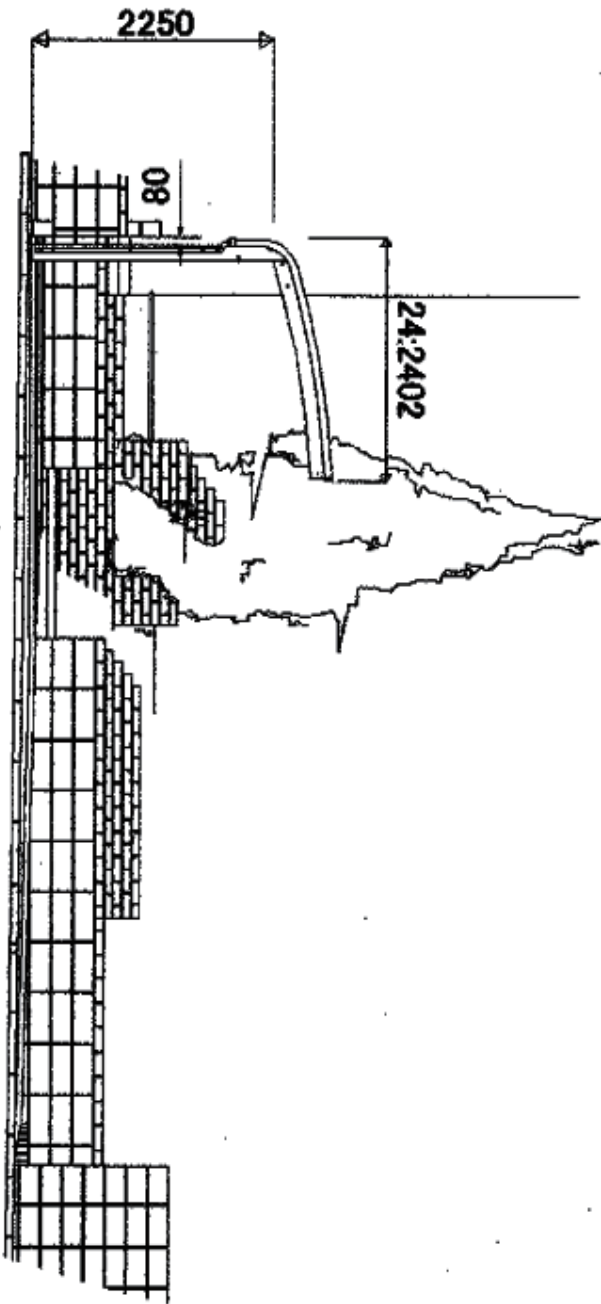

2015-7-288264

担当者

赤松