


フェンス 施工概略図

YKK AP レスティナフェンス7型 横目隠し 多段柱施工
本体1枚 (W×H) = (1,975×800mm) ×28枚
自立建て用2段支柱： T190×15本
エンドキャップ： 2セット
色： カームブラック

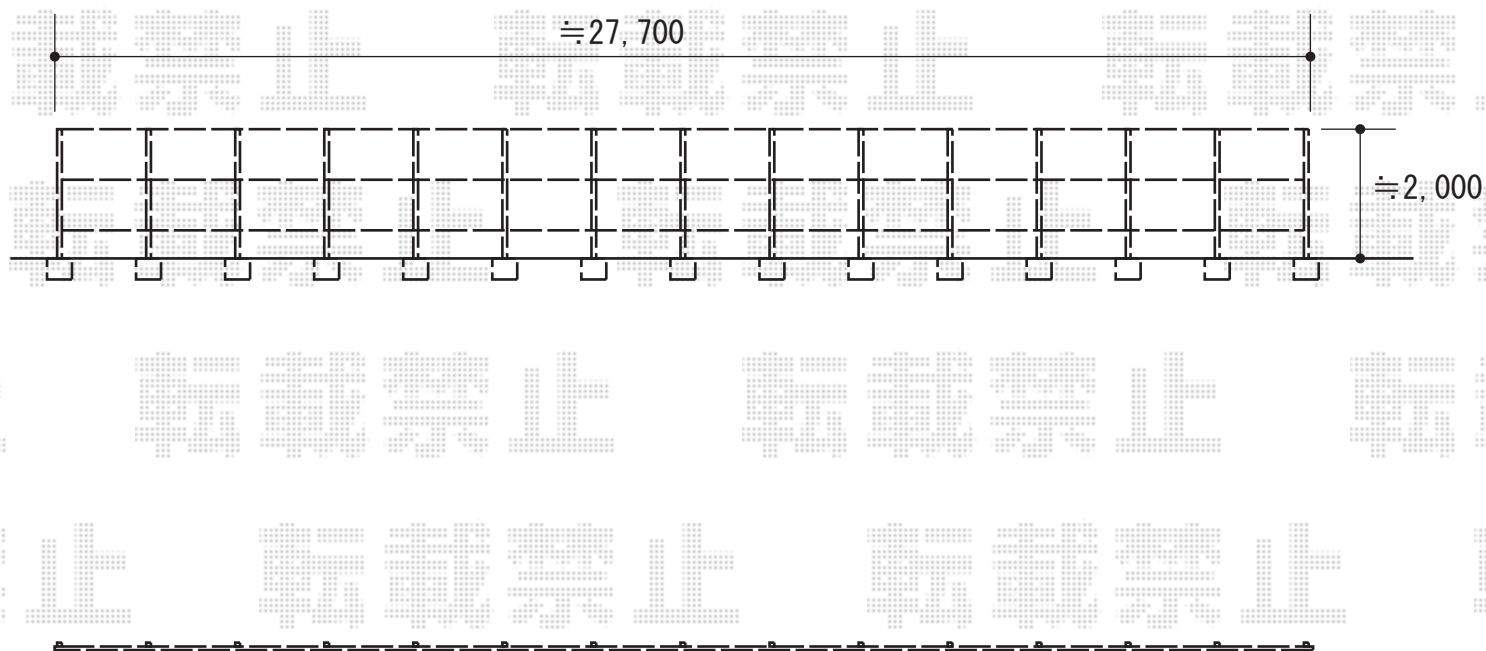

2015-7-288272

担当者

仲西